


Bebauungsplan BW97 "Holzstraße" und die örtlichen Bauvorschriften hierzu sowie 1. Änderung des Bebauungsplanes "Teichacker II"



M 1: 500 **Karlensiech**
 Bebauungsplan "Teichacker II" (Fassung vom 29.11.2004, rechtsverbindlich seit 21.12.2004)

SIEBER CONSULT
 Stadtplanung Artenschutz Immissions-
 schutz Landschafts-
 planung

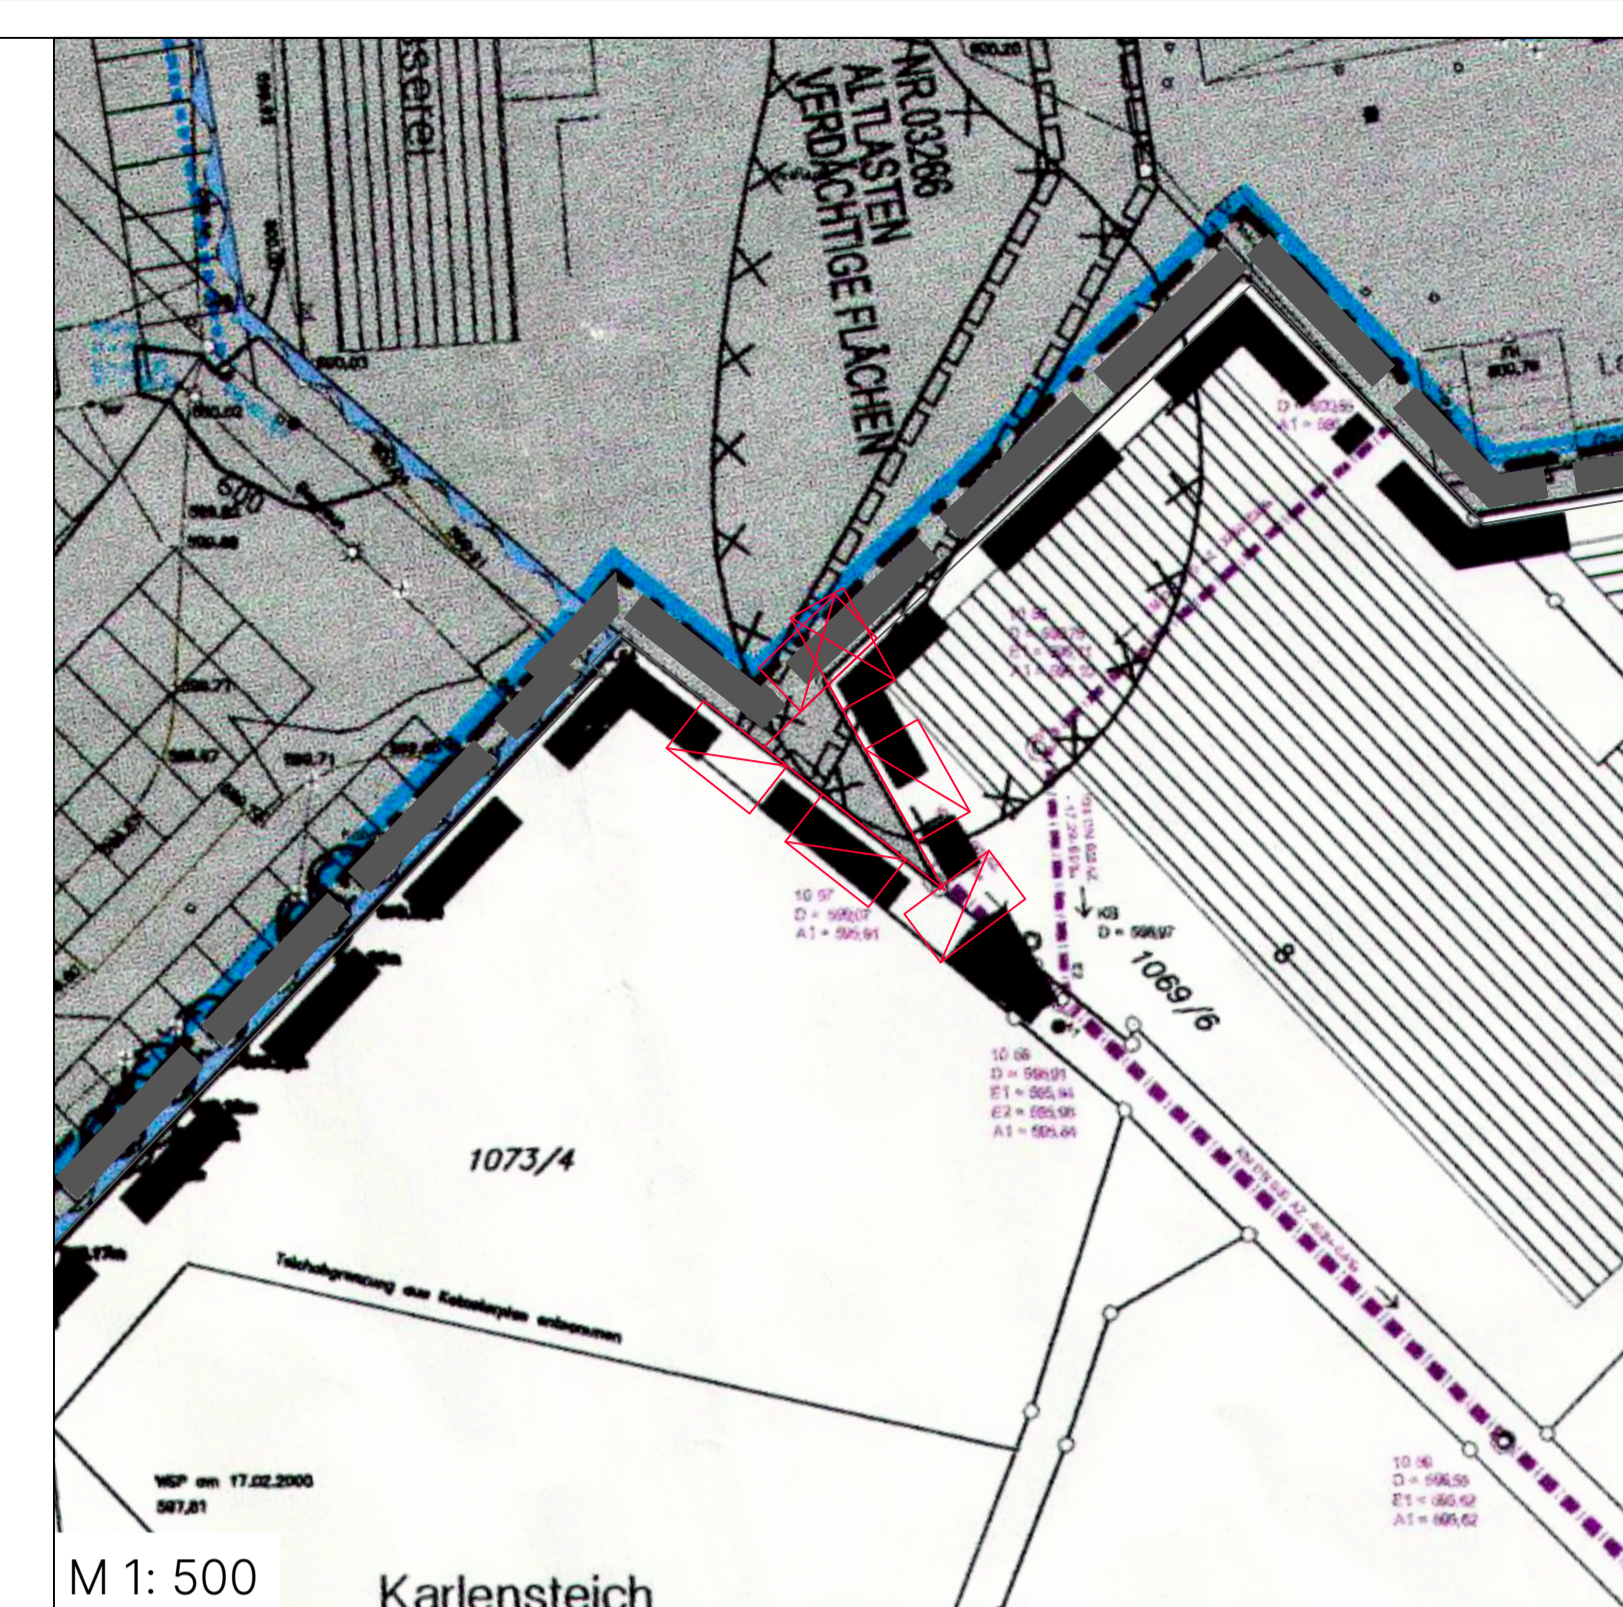

GroÙe Kreisstadt Bad Waldsee
 Bebauungsplan BW97 "Holzstraße"
 und die örtlichen Bauvorschriften
 hierzu sowie 1. Änderung des
 Bebauungsplanes "Teichacker II"

Entwurf
 M 1: 1.000
 Fassung 27.10.2023
 Sieber Consult GmbH