



vorentwurf

brauerstrasse 10 88447 warthausen		 info@gappundgapp.de telefon: 07351/71742 <small>freie architekten PartmbB</small>	
bauvorhaben: erweiterung lidl steinenberger str. 1 88339 bad waldsee		projekt-nr.: 2022094	
bauherr: lidl		plan-nr.:	
plan: drogerie ansichten norden, süden		masstab: 1 : 200	
anerkant:	gefertigt: warthausen, 18.01.2024	name: y.gnant	
ergänzt: warthausen, 24.01.2024			

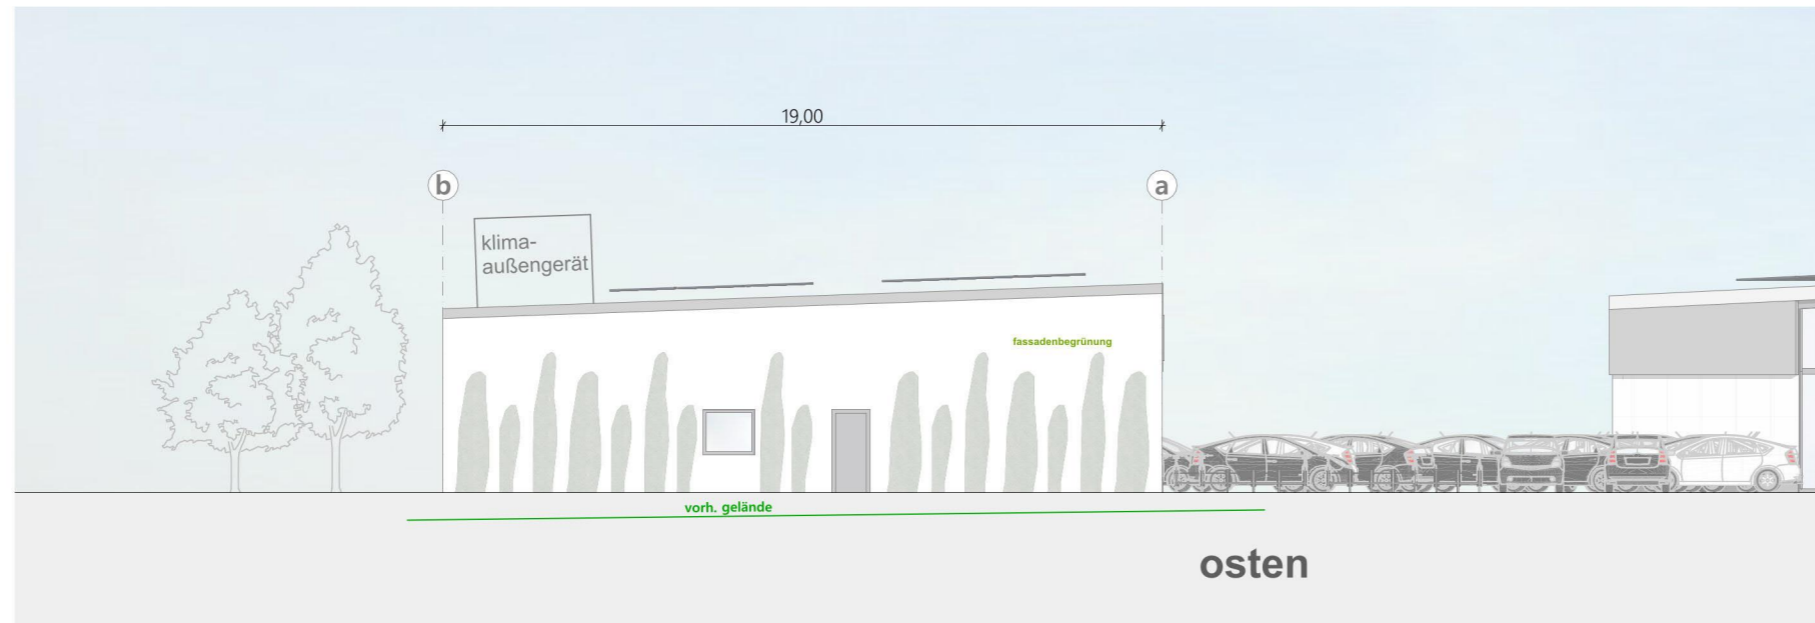

vorentwurf

brauerstrasse 10 88447 warthausen		 info@gappundgapp.de telefon: 07351/71742	
bauvorhaben: erweiterung lidl steinenberger str. 1 88339 bad waldsee		projekt-nr.: 2022094	
bauherr: lidl		plan-nr.:	
plan: drogerie ansichten osten, westen		masstab: 1 : 200	
anerkannt:	gefertigt: warthausen, 18.01.2024	name: y.gnant	
ergänzt: warthausen, 24.01.2024			