


M 1: 500

3. Änderung des vorhabenbezogenen Bebauungsplanes (BW 122) "Großflächiger Einzelhandel an der Steinenberger Straße 1" und die örtlichen Bauvorschriften hierzu

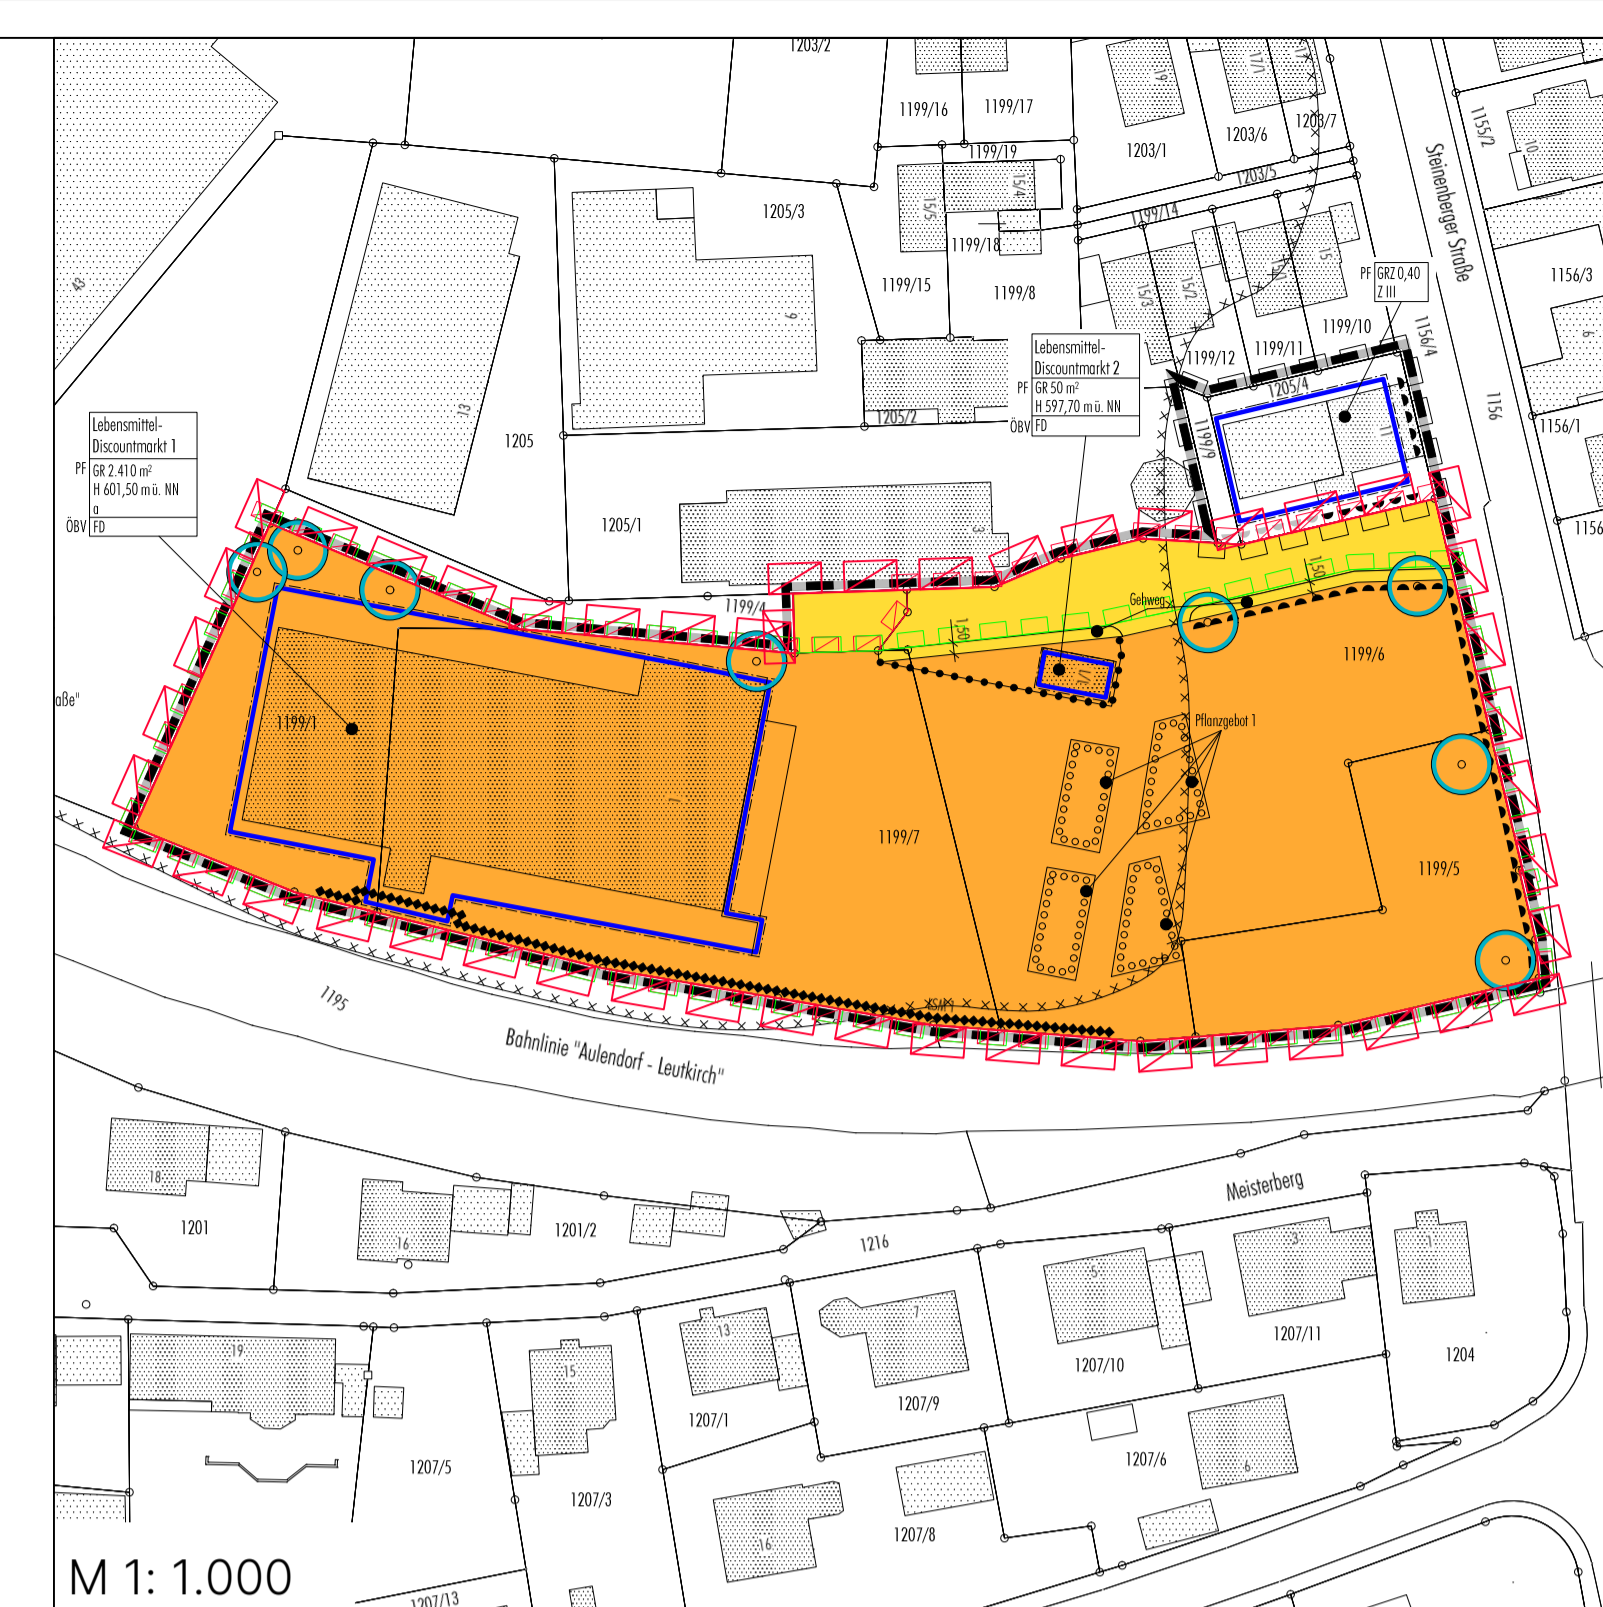


M 1: 1.000

2. Änderung des vorhabenbezogenen Bebauungsplan "Großflächiger Einzelhandel an der Steinenberger Straße 1" (Fassung vom 09.12.2019, rechtsverbindlich seit 06.02.2020)

**SIEBER CONSULT**

- Stadtplanung
- Artenschutz
- Immissionschutz
- Landschaftsplanung

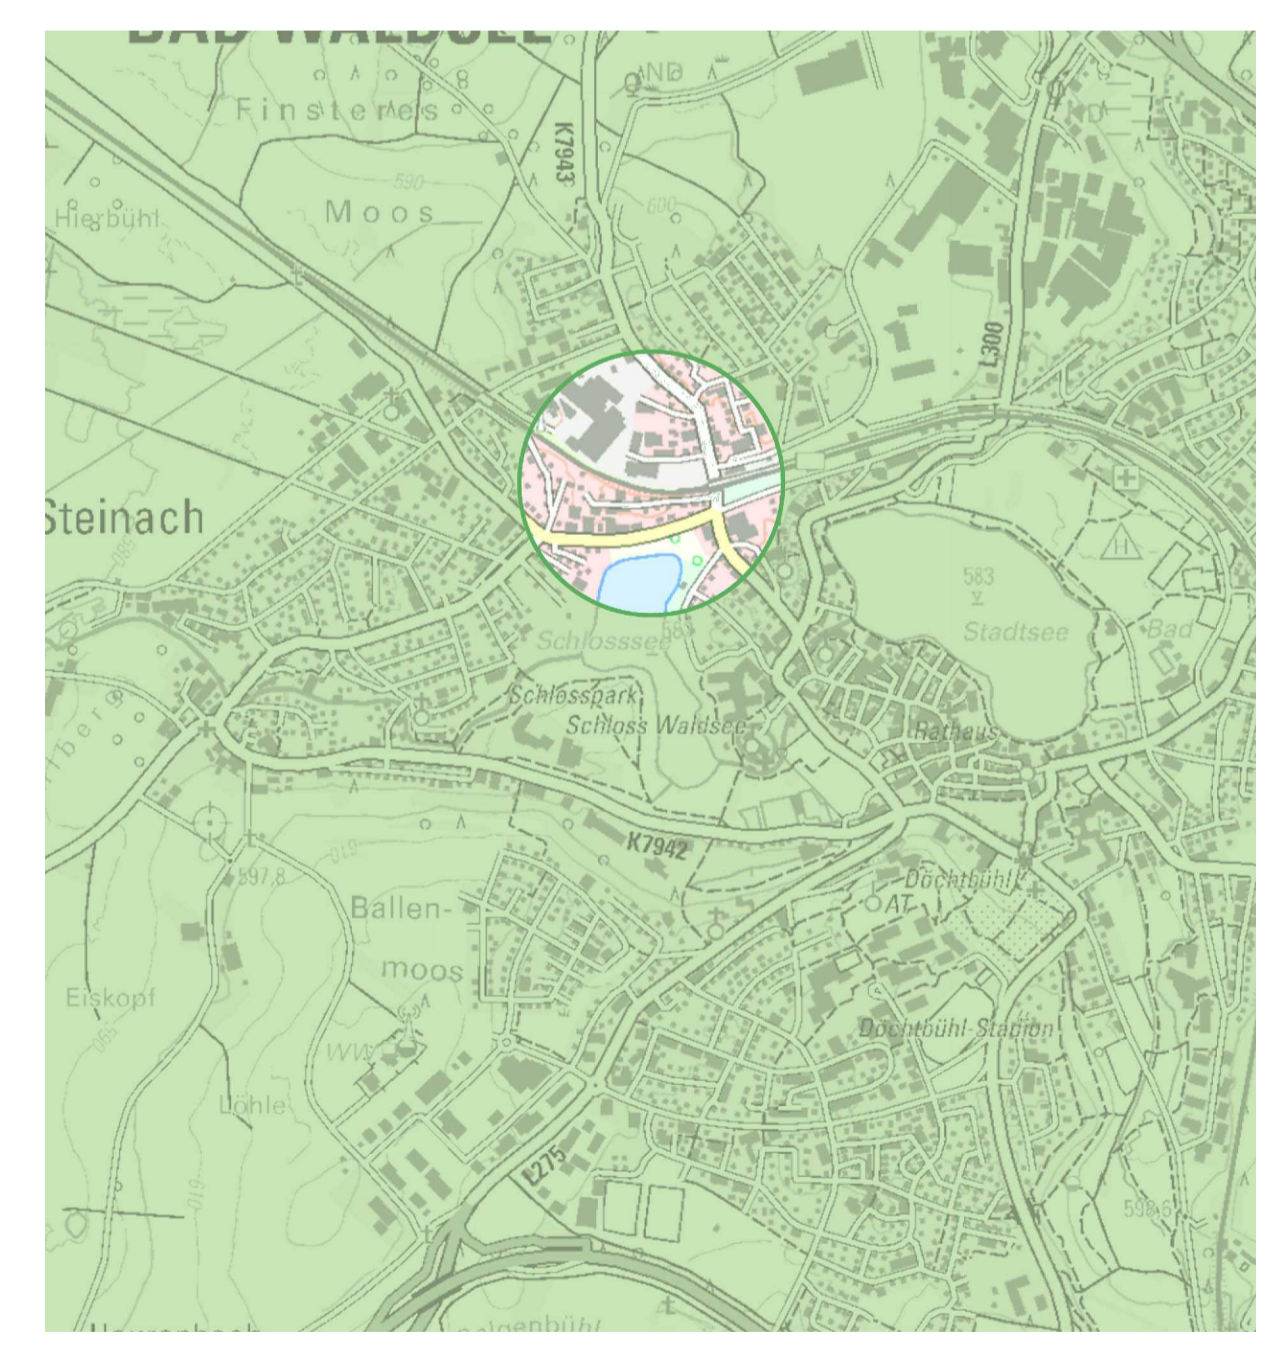

**Große Kreisstadt Bad Waldsee**

3. Änderung des vorhabenbezogenen Bebauungsplanes (BW 122) "Großflächiger Einzelhandel an der Steinenberger Straße" und die örtlichen Bauvorschriften hierzu

**Entwurf**  
M 1: 500  
Fassung 29.01.2024  
Sieber Consult GmbH