
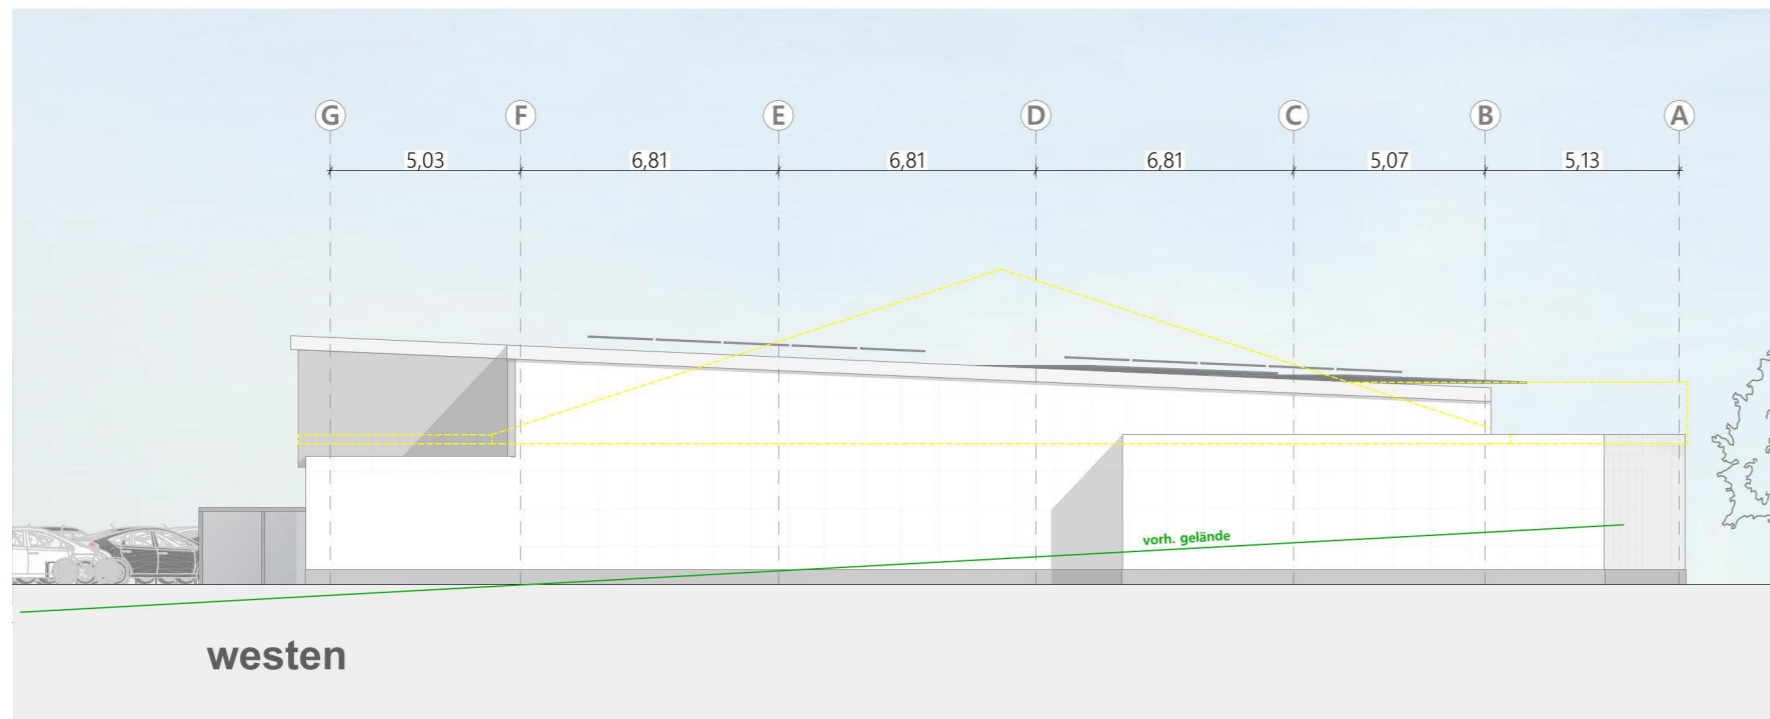


**vorentwurf**

brauerstrasse 10 88447 warthausen		 info@gappundgapp.de telefon: 07351/71742 <small>freie architekten PartmbB</small>	
<b>bauvorhaben:</b> erweiterung lidl steinenberger str. 1 88339 bad waldsee		projekt-nr.: 2022094	
<b>bauherr:</b> lidl		plan-nr.:	
<b>plan:</b> lidl ansichten norden, süden		masstab: 1 : 200	
anerkant:	gefertigt: warthausen, 18.01.2024	name: y.gnant	
ergänzt: warthausen, 24.01.2024			

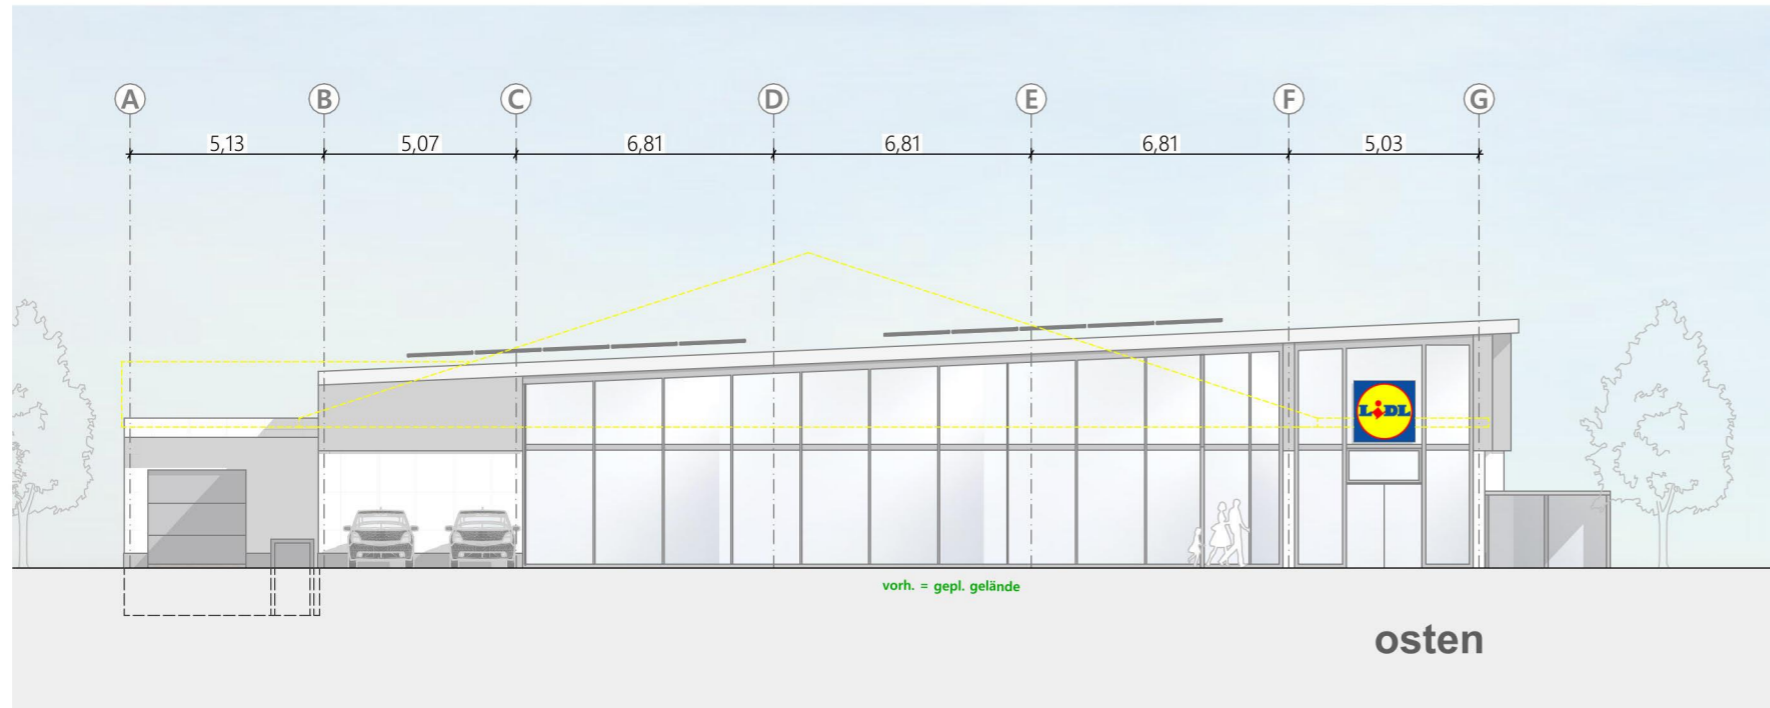

### vorentwurf

brauerstrasse 10 88447 warthausen		 info@gappundgapp.de telefon: 07351/71742	
<b>bauvorhaben:</b> erweiterung lidl steinenberger str. 1 88339 bad waldsee		<b>projekt-nr.:</b> 2022094	
<b>bauherr:</b> lidl		<b>plan-nr.:</b>	
<b>plan:</b> lidl ansichten osten, westen		<b>masstab:</b> 1 : 200	
<b>anerkannt:</b>	gefertigt: warthausen, 18.01.2024	name: y.gnant	
ergänzt: warthausen, 24.01.2024			