



schnitt a - lidl

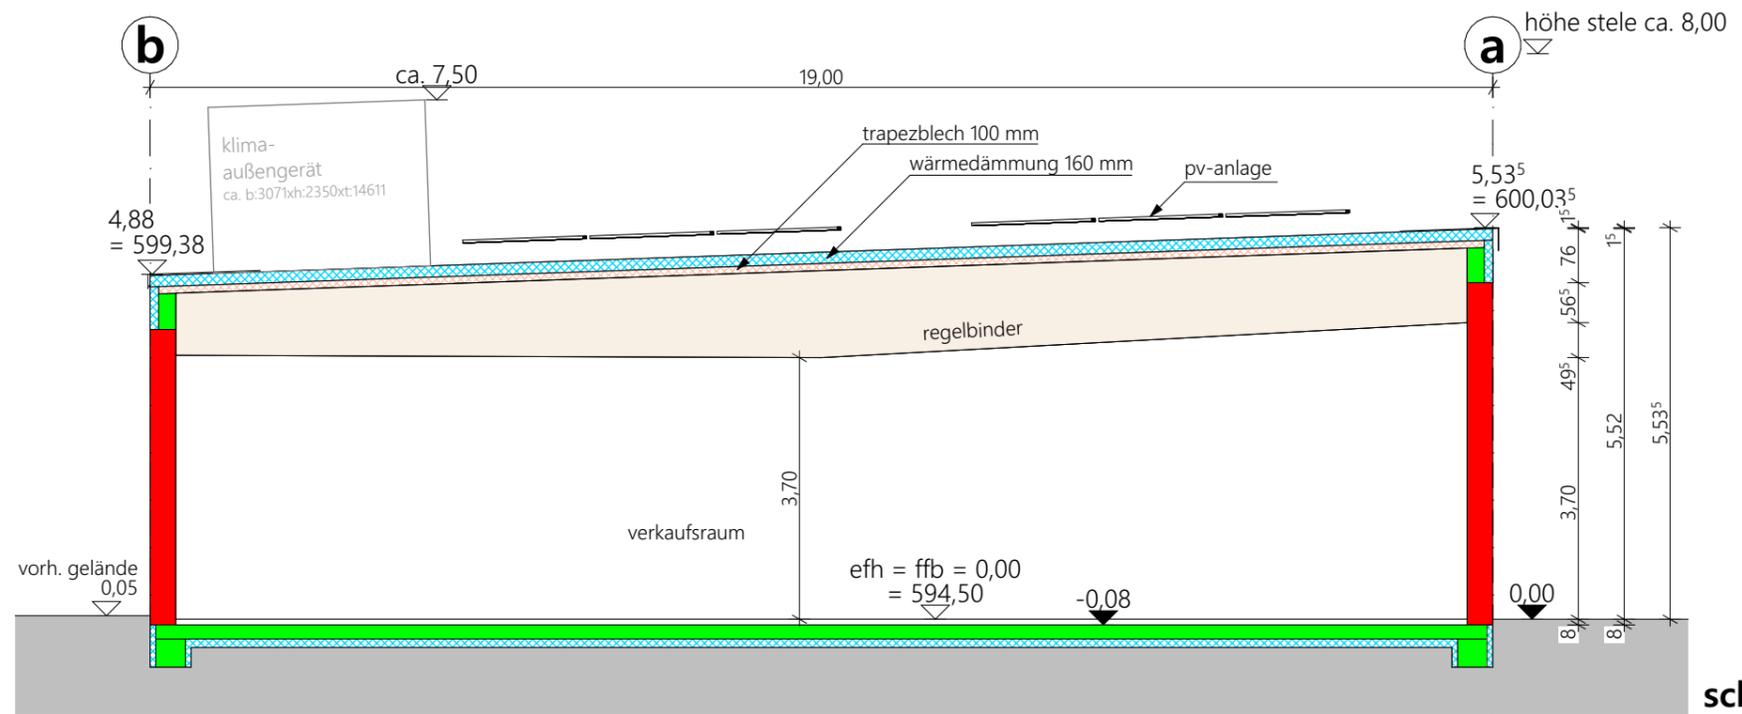

schnitt b - dm

vorentwurf		
brauerstrasse 10 88447 warthausen	 gapp&gapp freie architekten PartmbB	info@gappundgapp.de telefon: 07351/71742
bauvorhaben: erweiterung lidl steinenberger str. 1 88339 bad waldsee	projekt-nr.: 2022094	plan-nr.:
bauherr: lidl	plan-nr.:	masstab: 1 : 100
plan: schnitt a lidl schnitt b drogerie		
anerkant:	gefertigt: warthausen, 18.01.2024	name: y.gnant
	ergänzt: warthausen, 24.01.2024	

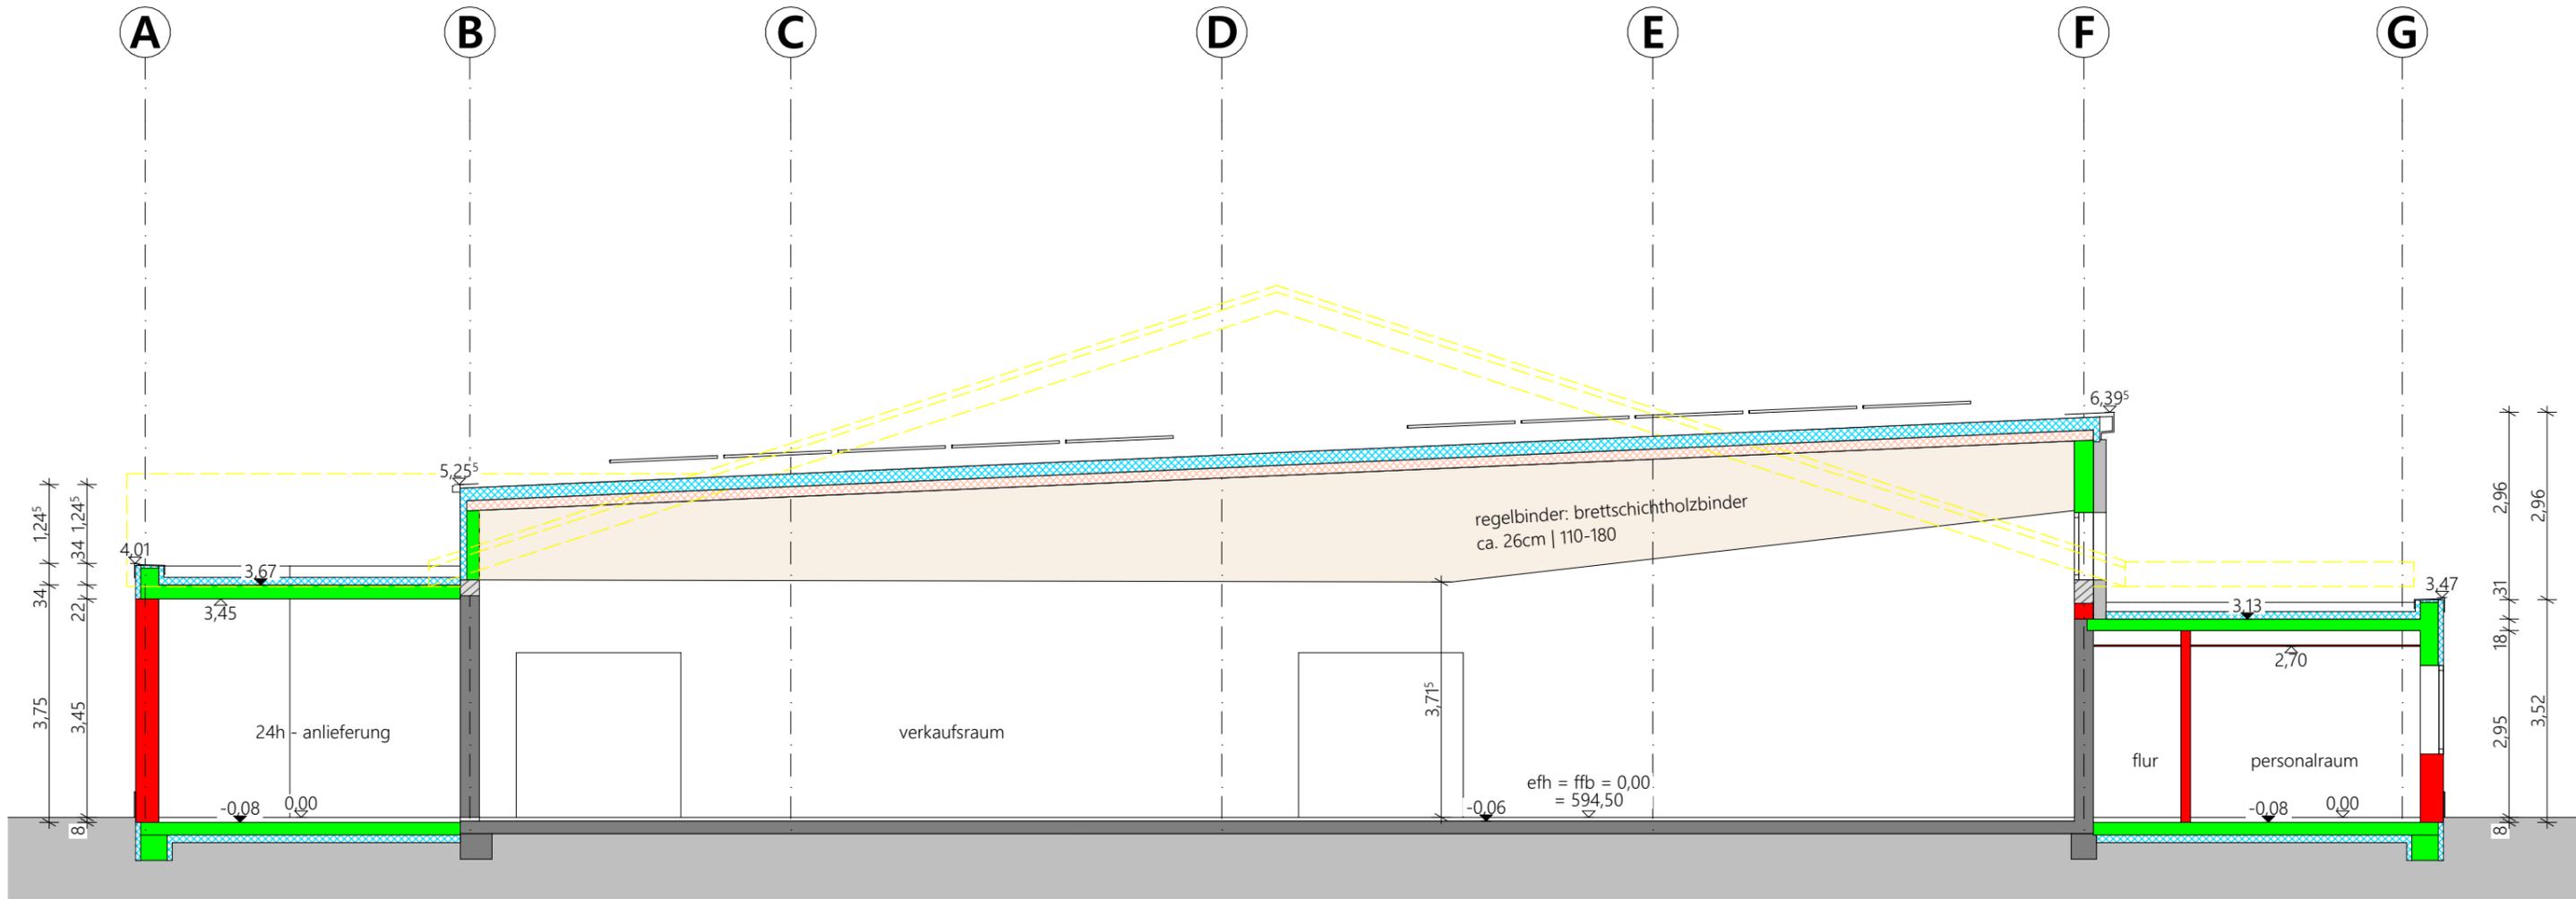

schnitt c - lidl

vorentwurf

brauerstrasse 10 88447 warthausen		 info@gappundgapp.de telefon: 07351/71742 <small>freie architekten PartmbB</small>	
<b>bauvorhaben:</b> erweiterung lidl steinenberger str. 1 88339 bad waldsee		<b>projekt-nr.:</b> 2022094	
<b>bauherr:</b> lidl		<b>plan-nr.:</b>	
<b>plan:</b> schnitt c lidl		<b>masstab:</b> 1 : 100	
anerkannt:	gefertigt: warthausen, 18.01.2024	name: y.gnant	
ergänzt: warthausen, 24.01.2024			