



Derzeit gültiger Flächennutzungsplan

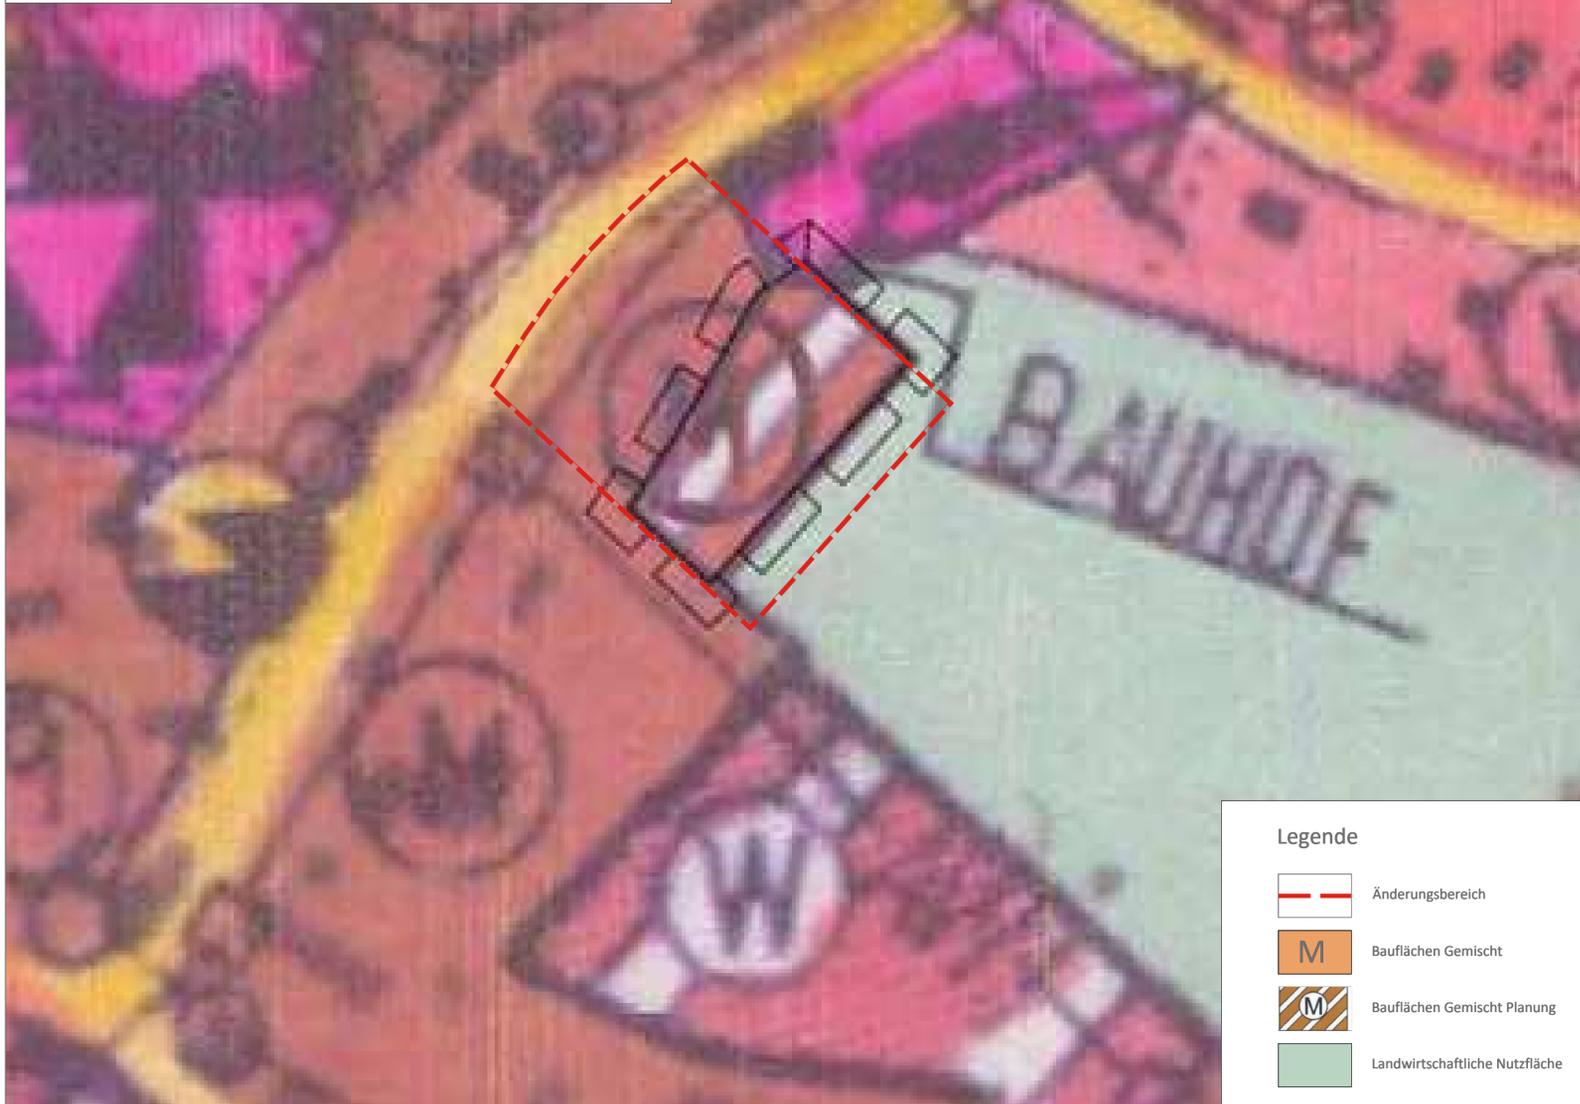

Flächennutzungsplanänderung

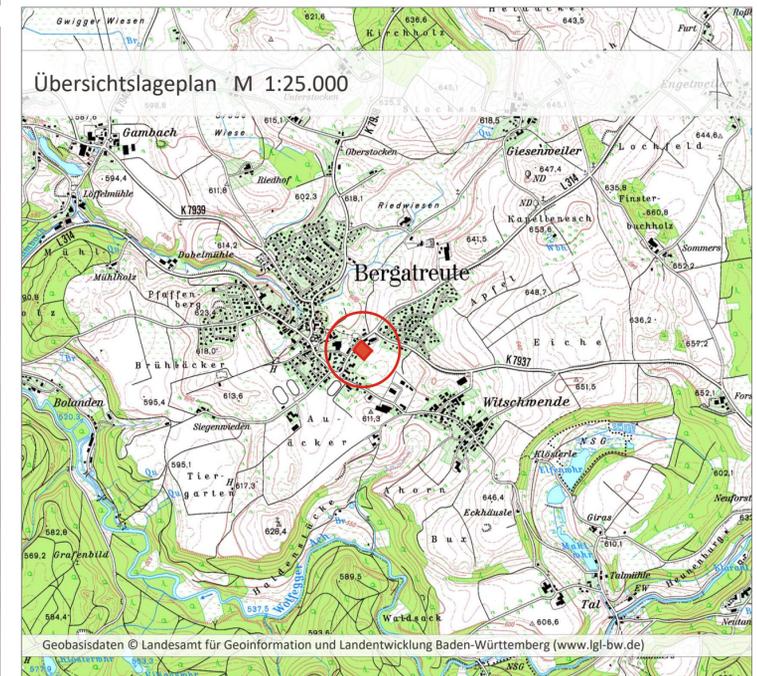

Projekt / Bauvorhaben:
18. Änderung des Flächennutzungsplans der vereinbarten Verwaltungsgemeinschaft Bad Waldsee-Bergatreute für die Sonderbaufläche großflächiger Einzelhandel im Bereich des „Lebensmittelmärkte“ an der Roßberger Straße, Gemarkung Bergatreute

Planbezeichnung:
Zeichnerischer Teil Vorentwurf

Sitzungsdatum:
23.04.2024

Planende Behörde
**Vereinbarte Verwaltungsgemeinschaft Bad Waldsee-Bergatreute
 Hauptstraße 29
 88339 Bad Waldsee**

Maßstab:
1:1000

Projekt Nr.: 6782
 Bearbeiter/in: jbo, eli
 Datum: 25.03.2024

LARS
 consult

LARS consult Gesellschaft für Planung und Projektentwicklung mbH
 Bahnhofstraße 22 D - 87700 Memmingen
 Schertlinstraße 27 D - 86159 Augsburg
 Fon: +49 (0)8331 4904-0 Fax: +49 (0)821 455459-0
 Fax: +49 (0)8331 4904-20 Fax: +49 (0)821 455459-20

Urheberrechtlich geschützt!
 © 2024 LARS consult GmbH
 E-Mail: info@lars-consult.de
 Web: www.lars-consult.de

Koordinatensystem: ETRS89_UTM-32N Plot erstellt am: 24.03.2024 Blattgröße: 0.58m x 0.58m = 0.34 m2
 Dateipfad: L:\6782-Bergatreute_Erweiterung EDEKA\01-Bebauungsplan\04-CAD\01-Vorentwurf\240324_6782_FNP_ZT.dwg