


M 1: 1.000

Bebauungsplan BW97 "Holzstraße" und die örtlichen Bauvorschriften hierzu sowie 1. Änderung des Bebauungsplanes "Teichhacker II"

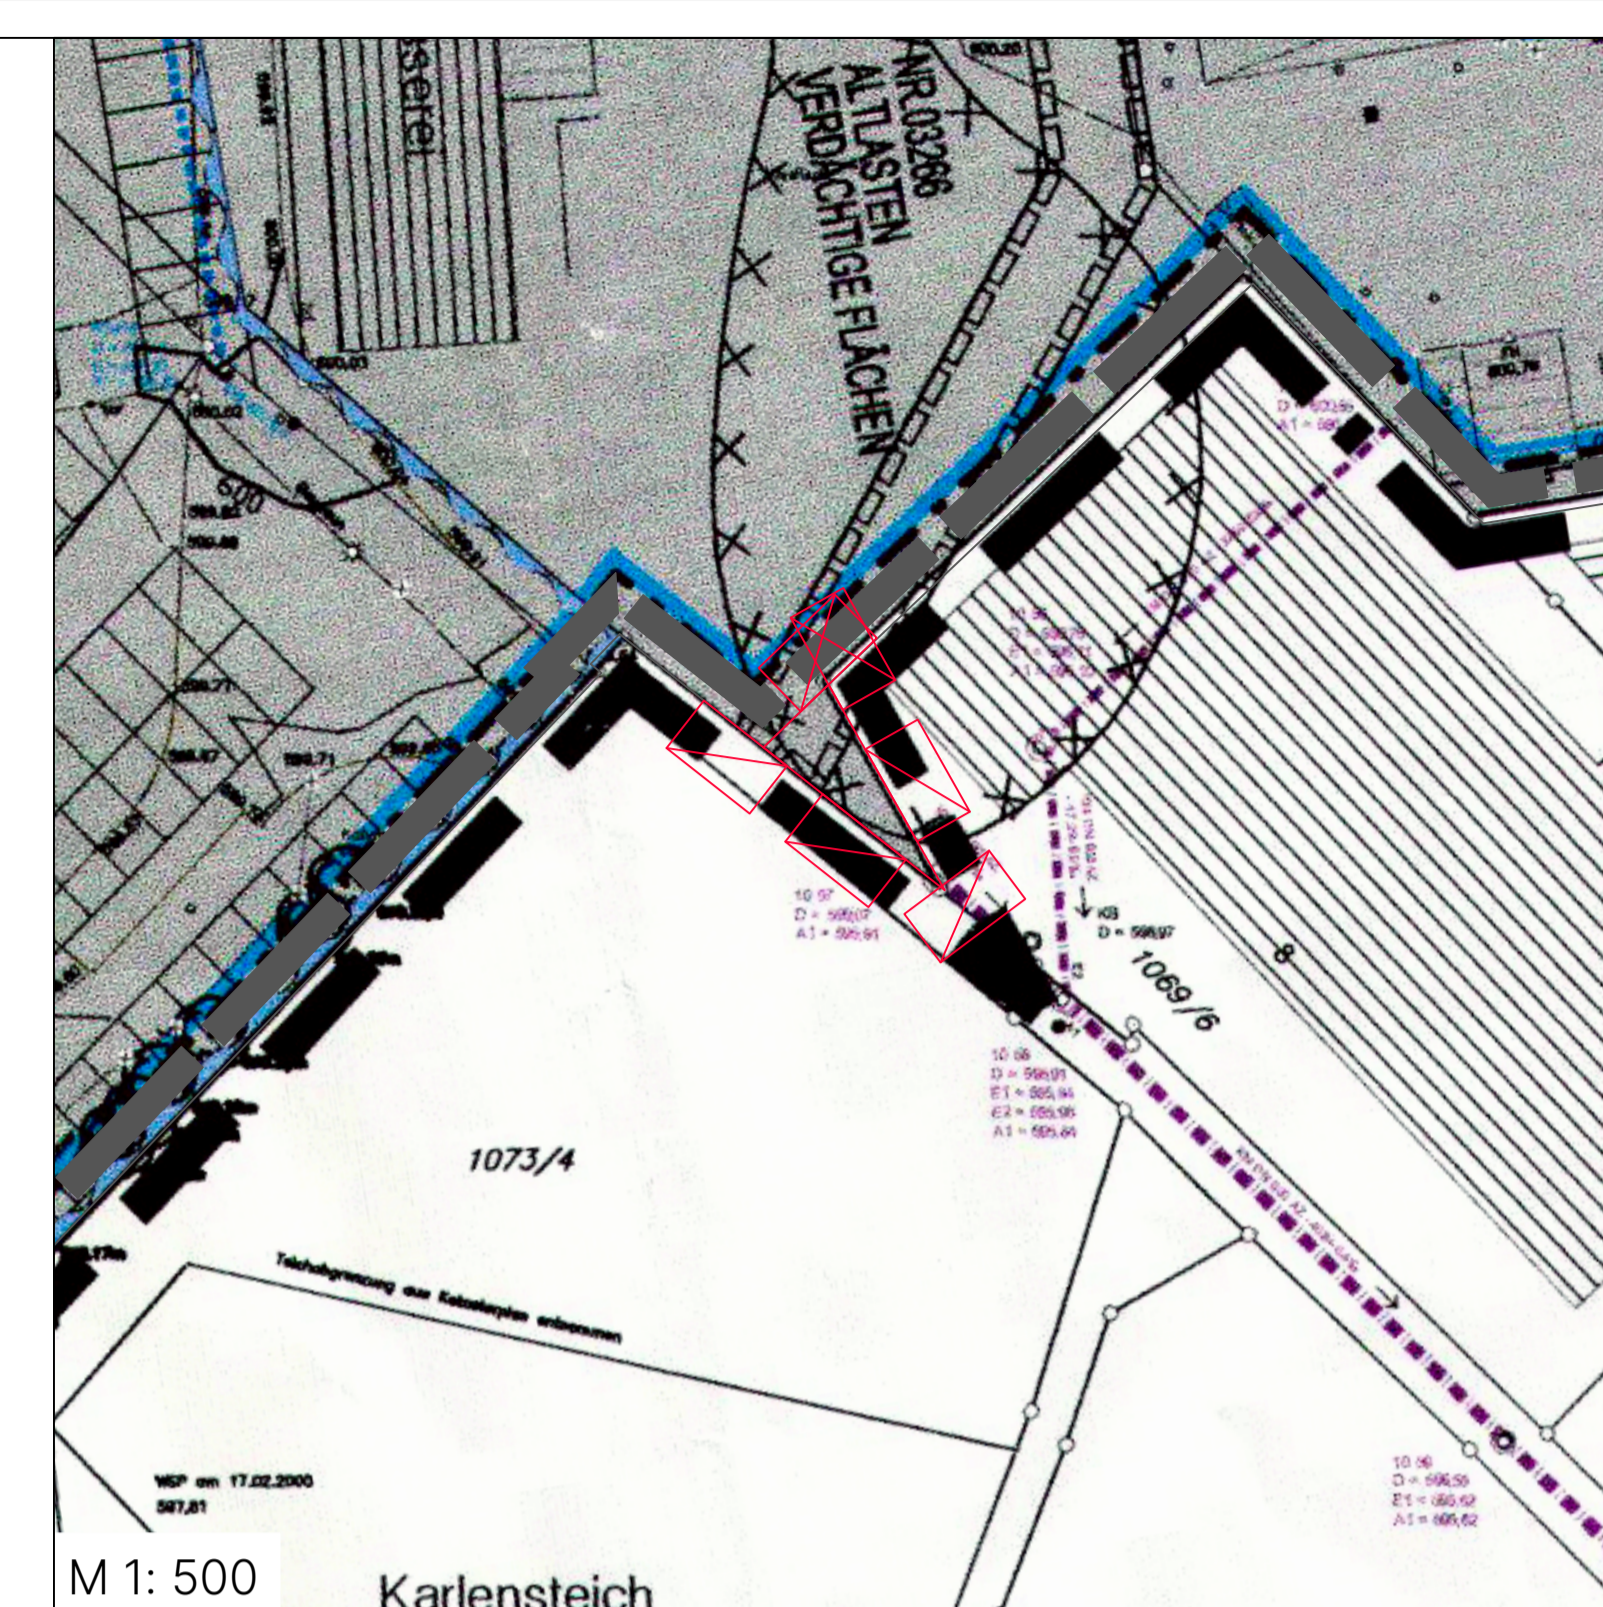

M 1: 500 Karlensteich
Bebauungsplan "Teichhacker II" (Fassung vom 29.11.2004, rechtsverbindlich seit 21.12.2004)

SIEBER CONSULT
Stadtplanung Artenschutz Immissions-
schutz Landschafts-
planung



Große Kreisstadt Bad Waldsee
Bebauungsplan BW97 "Holzstraße"
und die örtlichen Bauvorschriften
hierzu sowie 1. Änderung des
Bebauungsplanes "Teichhacker II"

M 1: 1.000
Fassung 07.03.2024
Sieber Consult GmbH