



3. Änderung des vorhabenbezogenen Bebauungsplanes (BW 122) "Großflächiger Einzelhandel an der Steinenberger Straße 1" und die örtlichen Bauvorschriften hierzu

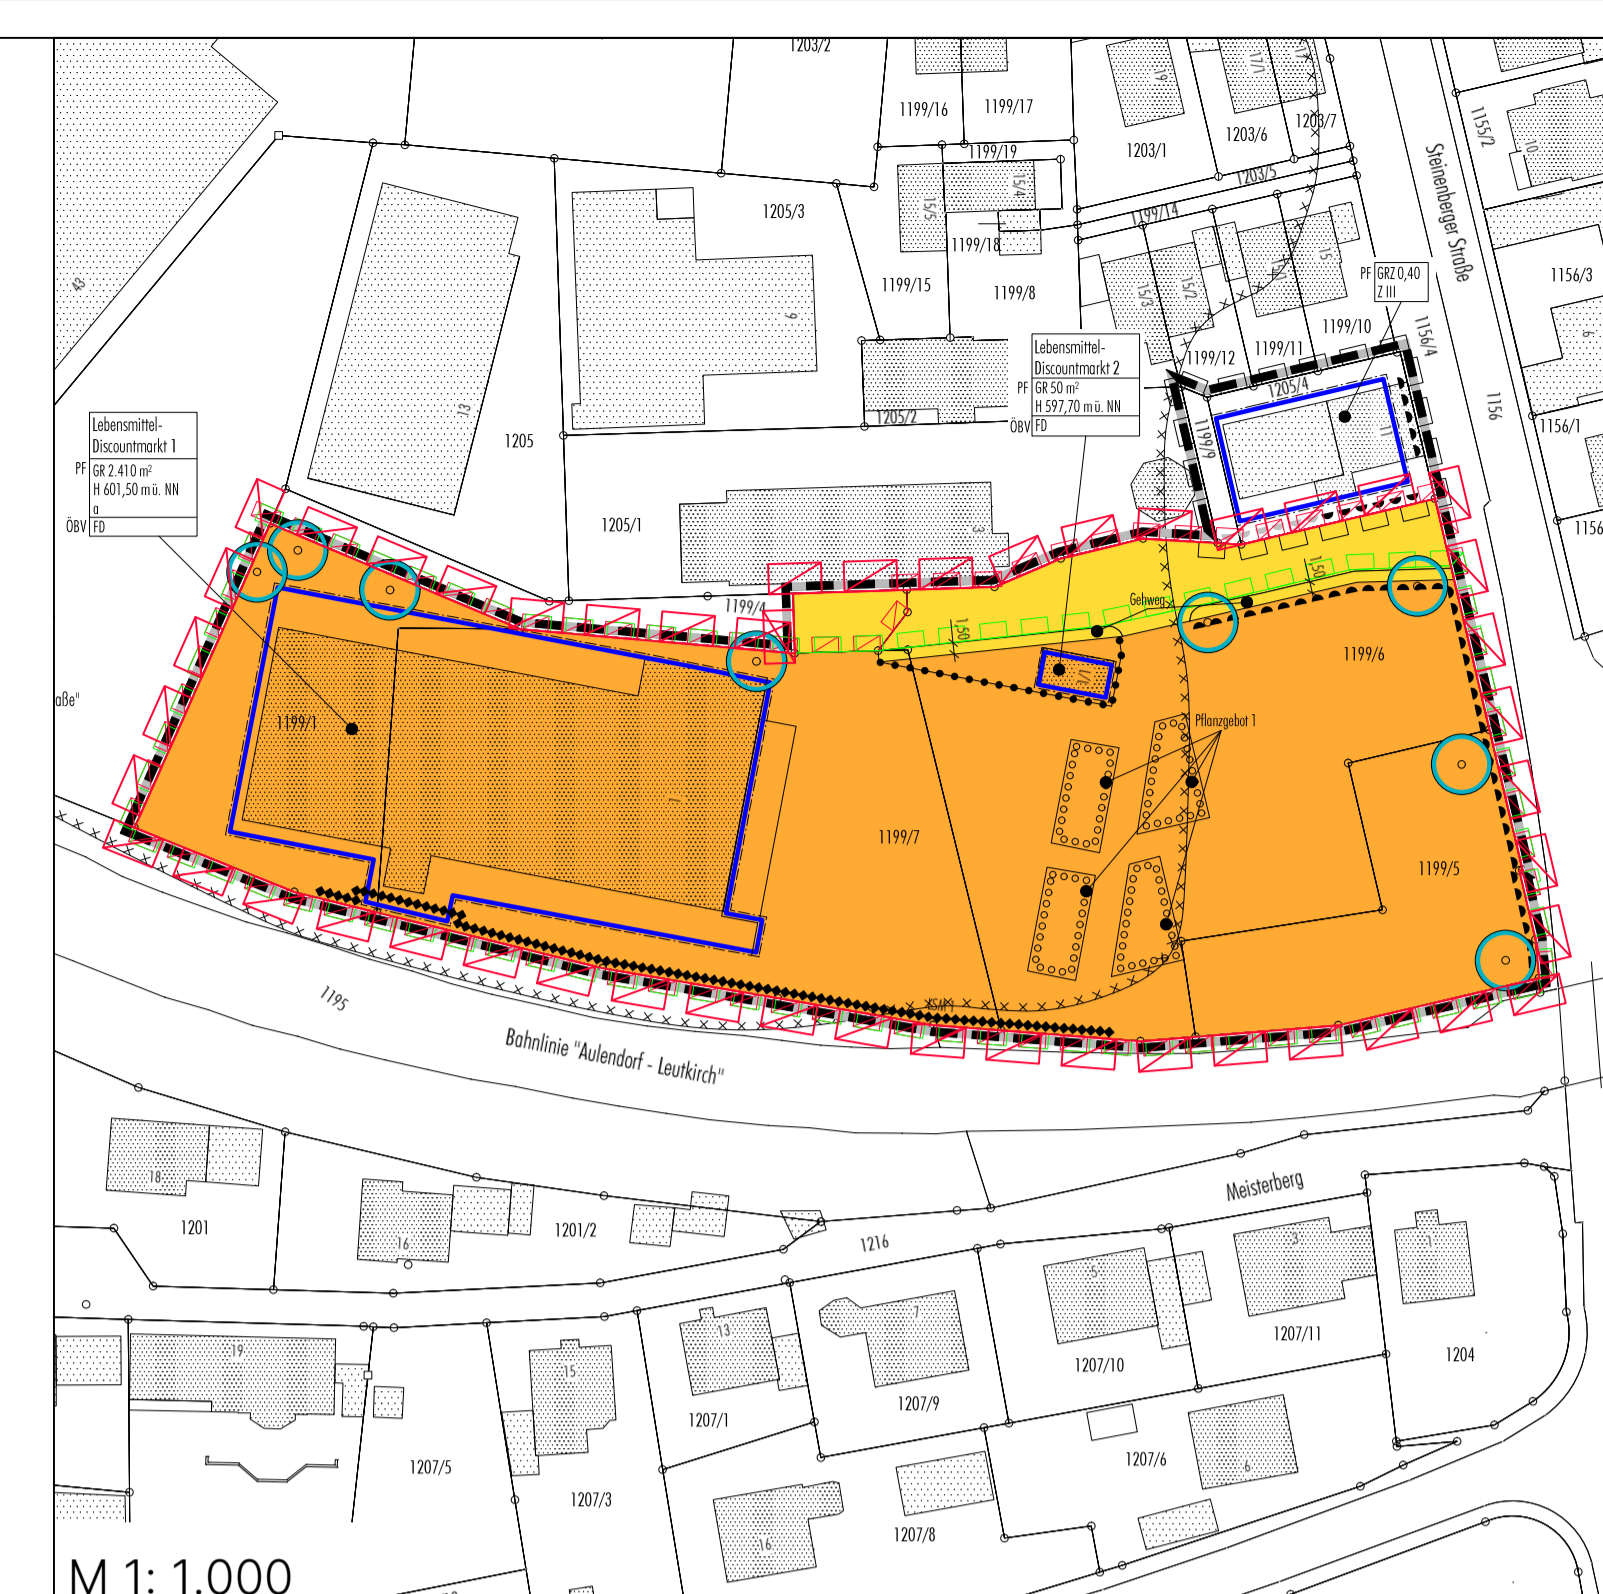

2. Änderung des vorhabenbezogenen Bebauungsplan "Großflächiger Einzelhandel an der Steinenberger Straße 1" (Fassung vom 09.12.2019, rechtsverbindlich seit 06.02.2020)

SIEBER CONSULT Stadtplanung Artenschutz Immissionschutz Landschaftsplanung

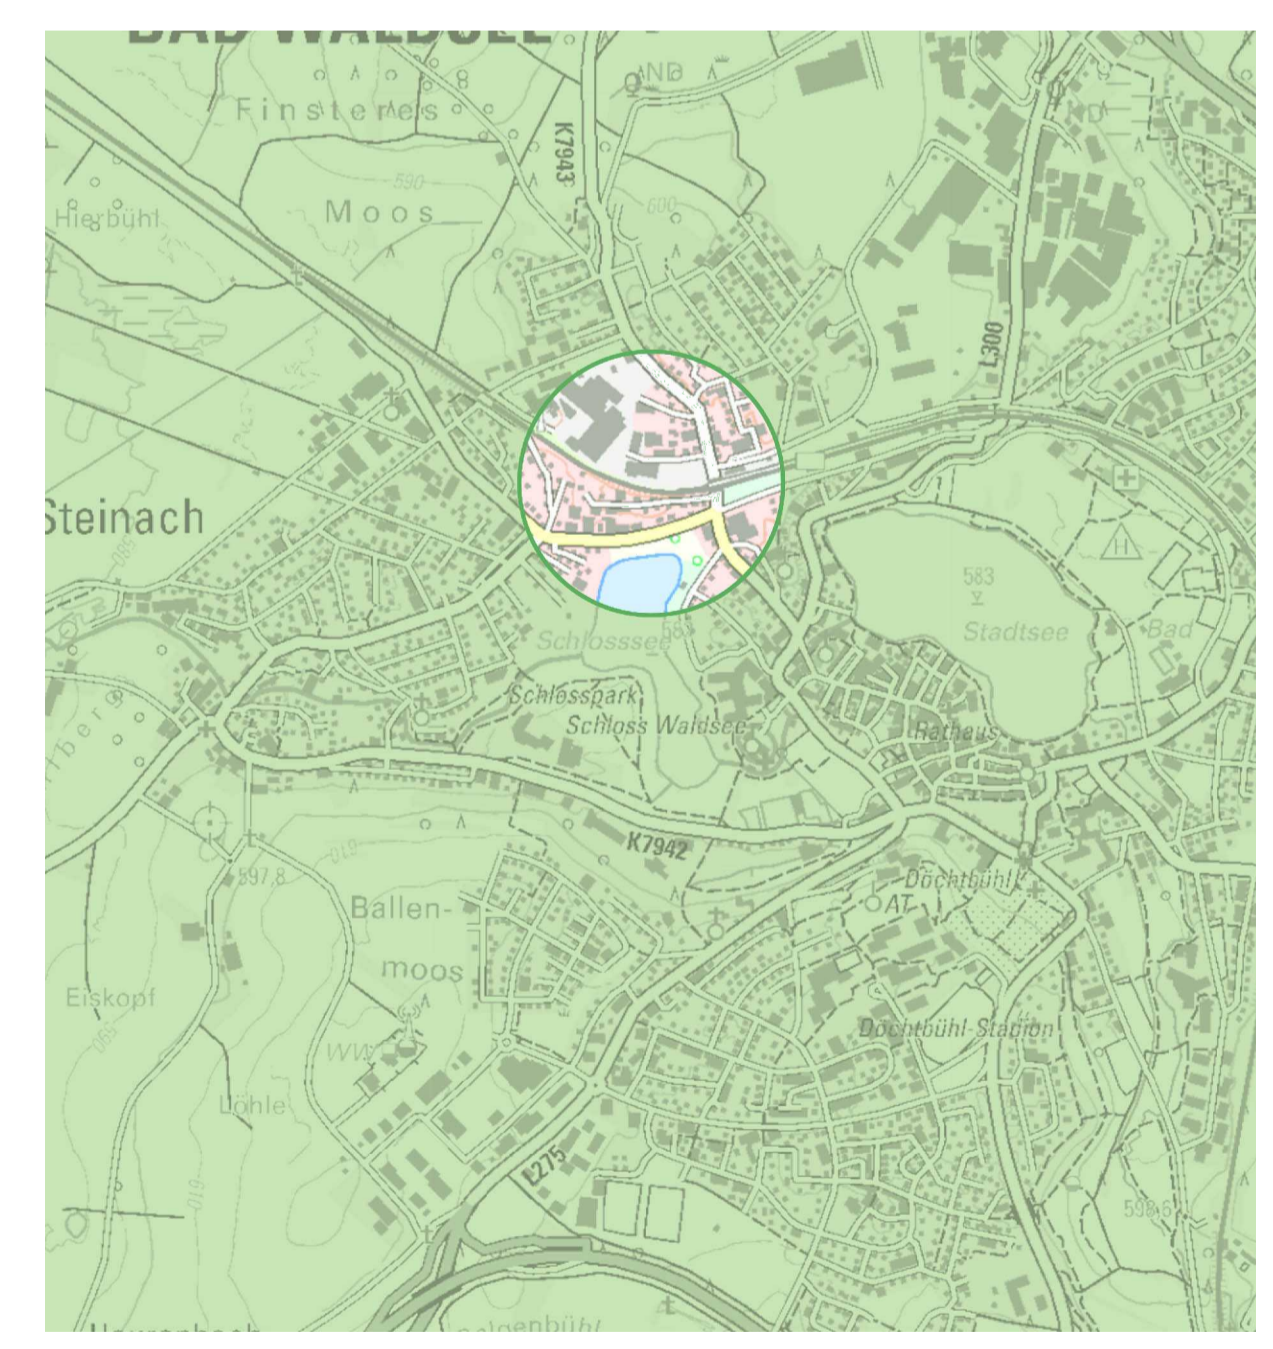

Große Kreisstadt Bad Waldsee
 3. Änderung des vorhabenbezogenen Bebauungsplanes (BW 122) "Großflächiger Einzelhandel an der Steinenberger Straße" und die örtlichen Bauvorschriften hierzu

M 1: 500
 Fassung 23.04.2024
 Sieber Consult GmbH