


M 1: 500

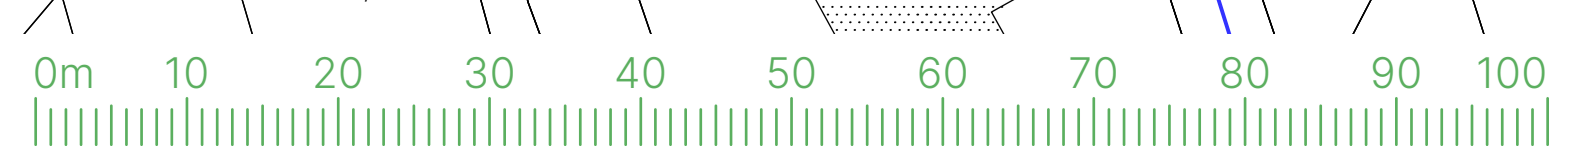

**SIEBER CONSULT**

Stadtplanung    Artenschutz    Immissionschutz    Landschaftsplanung



**Große Kreisstadt Bad Waldsee**  
 Vorhabenbezogener Bebauungsplan  
 MU 26 "Waldseer Straße, Gemarkung  
 Mittelurbach" und die örtlichen  
 Bauvorschriften hierzu

**Entwurf**  
 M 1: 500  
 Fassung 17.03.2025  
 Sieber Consult GmbH