

TOP	Kennung	Gremium	Datum
3	öffentlich	Ausschuss für Umwelt und Technik	08.04.2019
<b>Erneuerung der Mischwasserkanalisation in der Schillerstraße</b>			

### **I. Beschlussvorschlag:**

Der Ausschuss für Umwelt und Technik stimmt:

1. dem Durchführungsbeschluss für die Erneuerung der Mischwasserkanalisation in der Schillerstraße mit einem Kostenaufwand in Höhe von ca. 770.000 € zu
2. der Vergabe der Ingenieurleistungen für die Leistungsphasen 5 bis 8 der HOAI und die örtliche Bauüberwachung an das Ingenieurbüro Haag & Noll, Ravensburg, zu
3. die Verwaltung wird beauftragt die Arbeiten auszuschreiben und zu vergeben
4. die Finanzierung der Maßnahme erfolgt über den Vermögensplan, Kostenstelle 0838 sowie 849 des Wirtschaftsplans 2019 des Eigenbetriebs städtische Abwasserbeseitigung
5. durch den Kanalbau erfolgt kein Straßenausbau bzw. keine endgültige Herstellung der Straße, sondern nur eine Wiederherstellung des durch die Kanalarbeiten erfolgten Eingriffs in das bestehende Provisorium

### **II. zu beraten ist**

Über die Erneuerung der Mischwasserkanalisation in der Schillerstraße.

### **III. zum Sachverhalt:**

In seiner Sitzung vom 11.07.2011 hat der AUT den Planungsauftrag für die Leistungsphasen 1 bis 4 für den Straßenausbau und Kanalbau an das Ingenieurbüro Haag & Noll in Ravensburg vergeben. Der Kanalbau war bisher an den Straßenausbau gekoppelt.

Der Grund für die Erneuerung der Mischwasserkanalisation war der schlechte bauliche Zustand wie auch die hydraulische Überlastung.

Aktuell:

Der bauliche Zustand der Kanalisation in der Schillerstraße wurde im Rahmen der Eigenkontrollverordnung in 2017 erneut überprüft. Die Auswertung der TV-Befahrung hat ergeben, dass sich der bauliche Zustand weiter verschlechtert hat. Es besteht dringender Handlungsbedarf für die Erneuerung der Mischwasserkanalisation.

Durch den Kanalneubau erfolgt kein Straßenausbau bzw. keine endgültige Herstellung der Schillerstraße. Die Straße wird, soweit sie durch die Kanalbaumaßnahmen in Anspruch genommen wird,

wieder als Provisorium hergestellt. Die Herstellung des Straßenbelags erfolgt nicht maschinell mit einem Fertiger, sondern im Handeinbau. Die Zufahrt zu den beiden Gewerbebetrieben parallel zur Bahnlinie verbleibt wie bisher als Kiesweg. Es ist auch keine Verbesserung der Straßenentwässerung vorgesehen. Auch werden keine vorbereitenden baulichen Maßnahmen (z.B. Unterbau, Auskoffnung) im Vorgriff auf einen eventuellen Straßenausbau umgesetzt.

Die Kostenschätzung für die Erneuerung der Mischwasserkanalisation in der Schillerstraße beläuft sich auf ca. 770.000 €.

Die Finanzierung der Maßnahme erfolgt über den Vermögensplan des Wirtschaftsplan 2019 des Eigenbetriebs städtische Abwasserbeseitigung.

1. Kostenstelle 0838. Hier sind 610.000 € eingestellt.
2. Die Finanzierung der noch benötigten 160.000 € erfolgt über die Kostenstelle 849 (Erschließung Gewerbegebiet Gaisbeuren Taläcker – Versickerungsbecken). Die dort eingestellten Mittel (850.000 €) werden in diesem Jahr nicht gänzlich abgerufen.


#### **IV. weitere Überlegungen:**

Bad Waldsee, 21.03.2019

gez. Beyrle

#### **Anlage(n):**

1. Lageplan Kanalerneuerung Schillerstraße

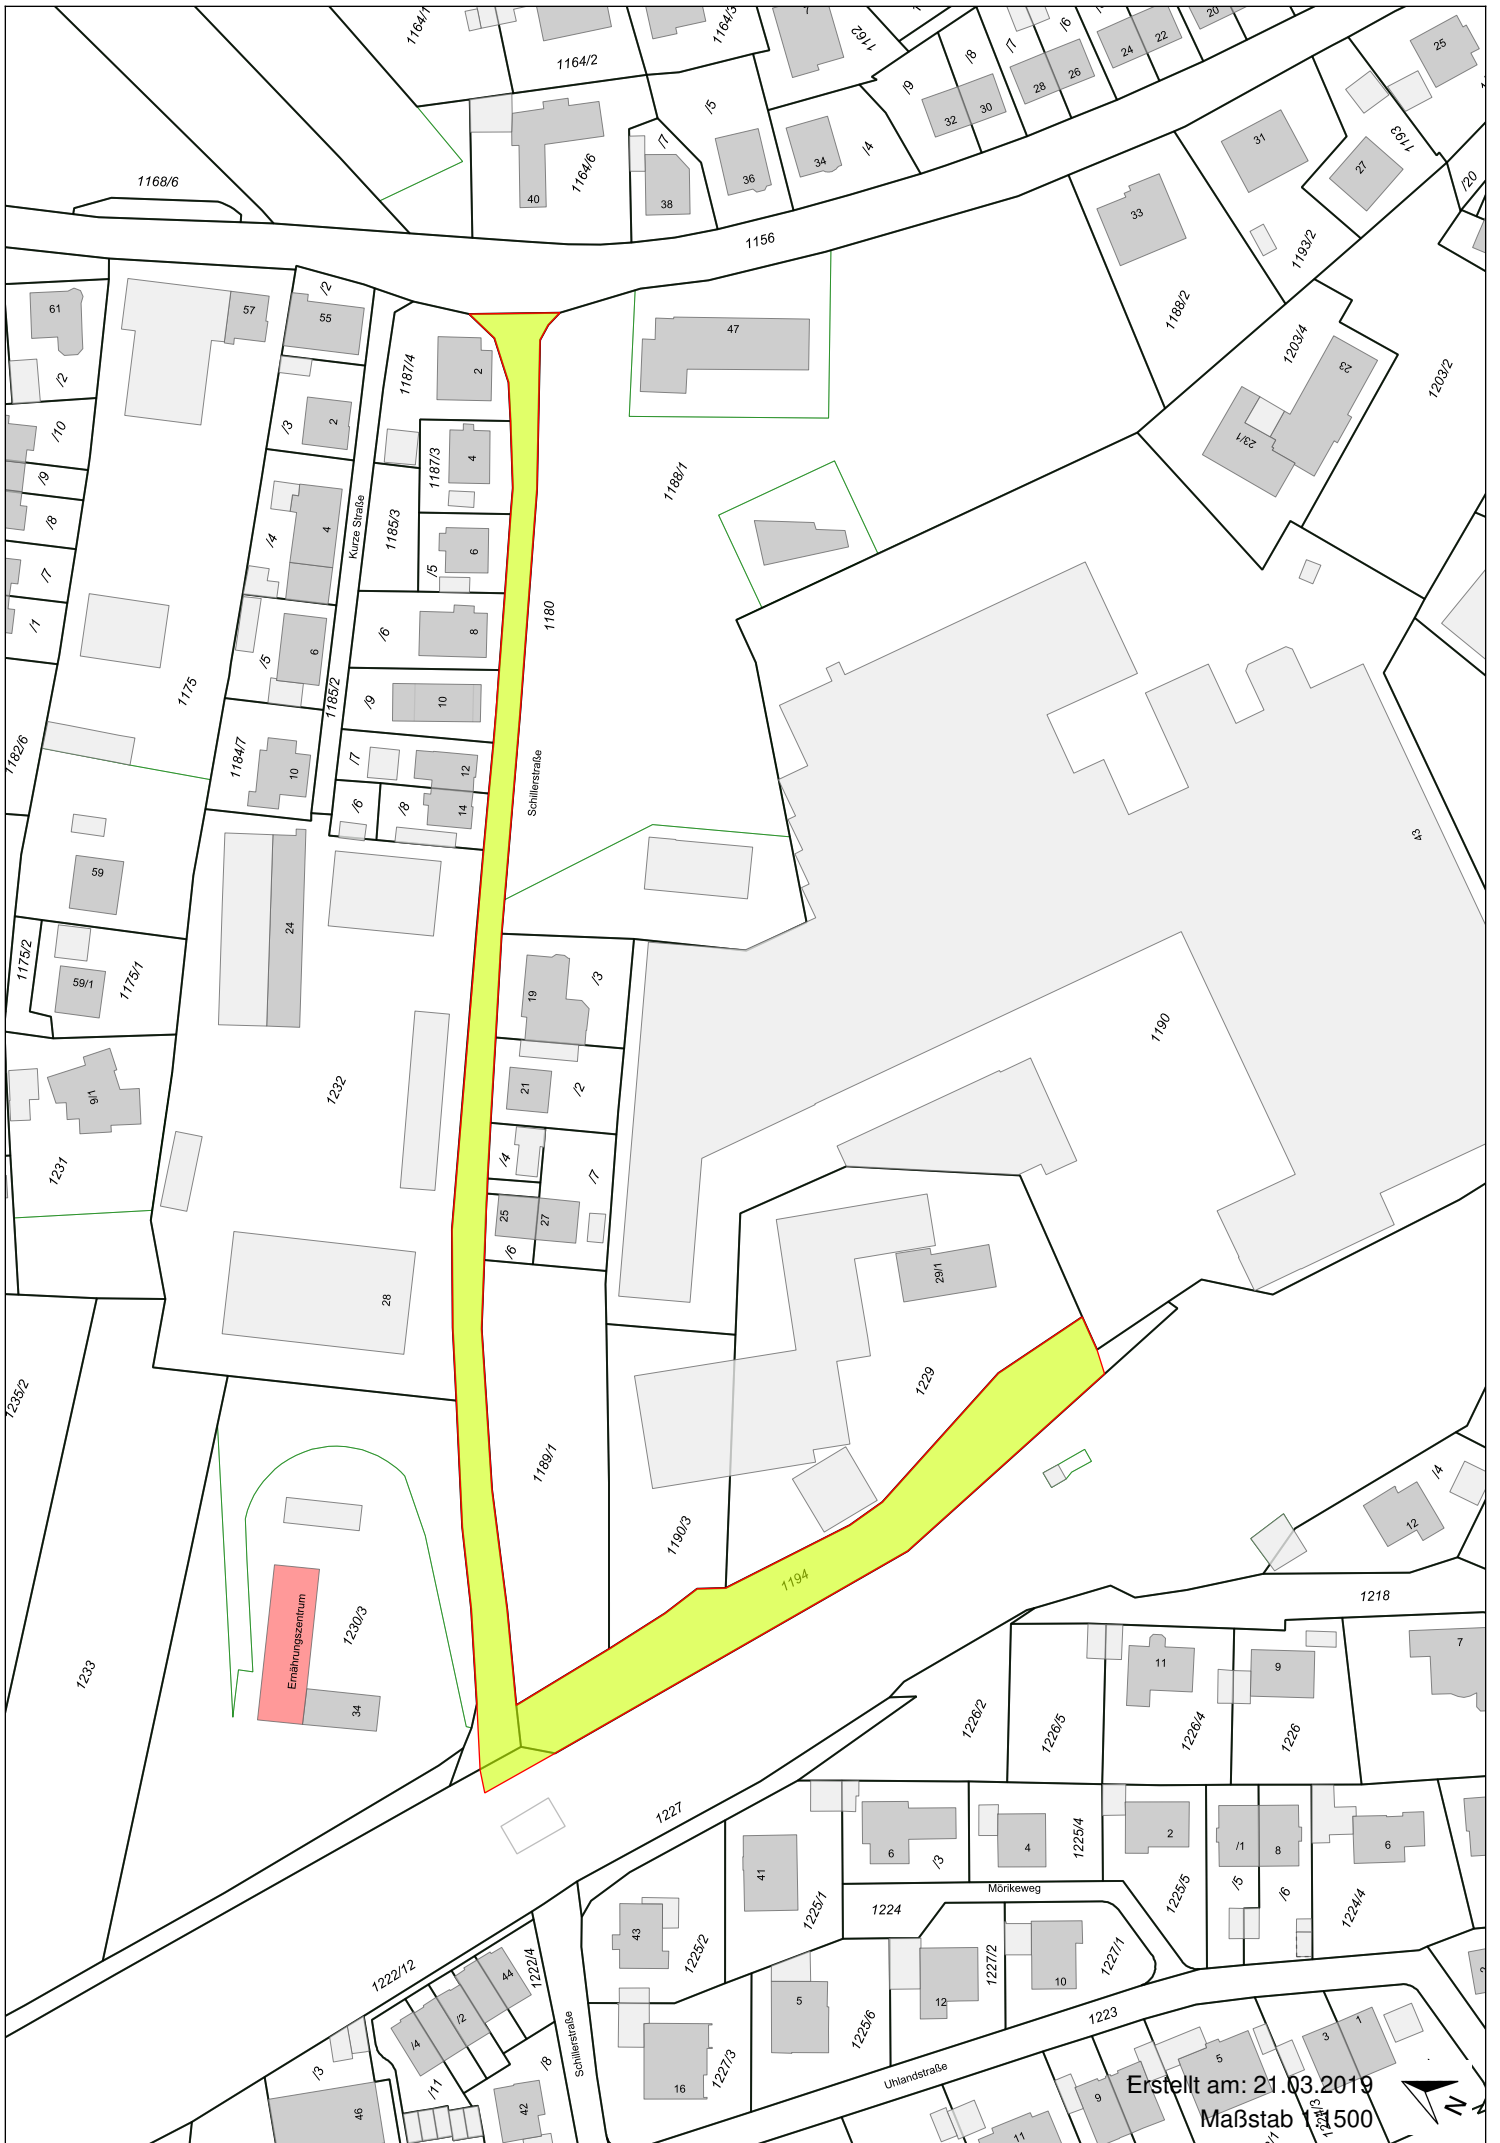

Ernährungszentrum

Erstellt am: 21.03.2019  
Maßstab 1:500

