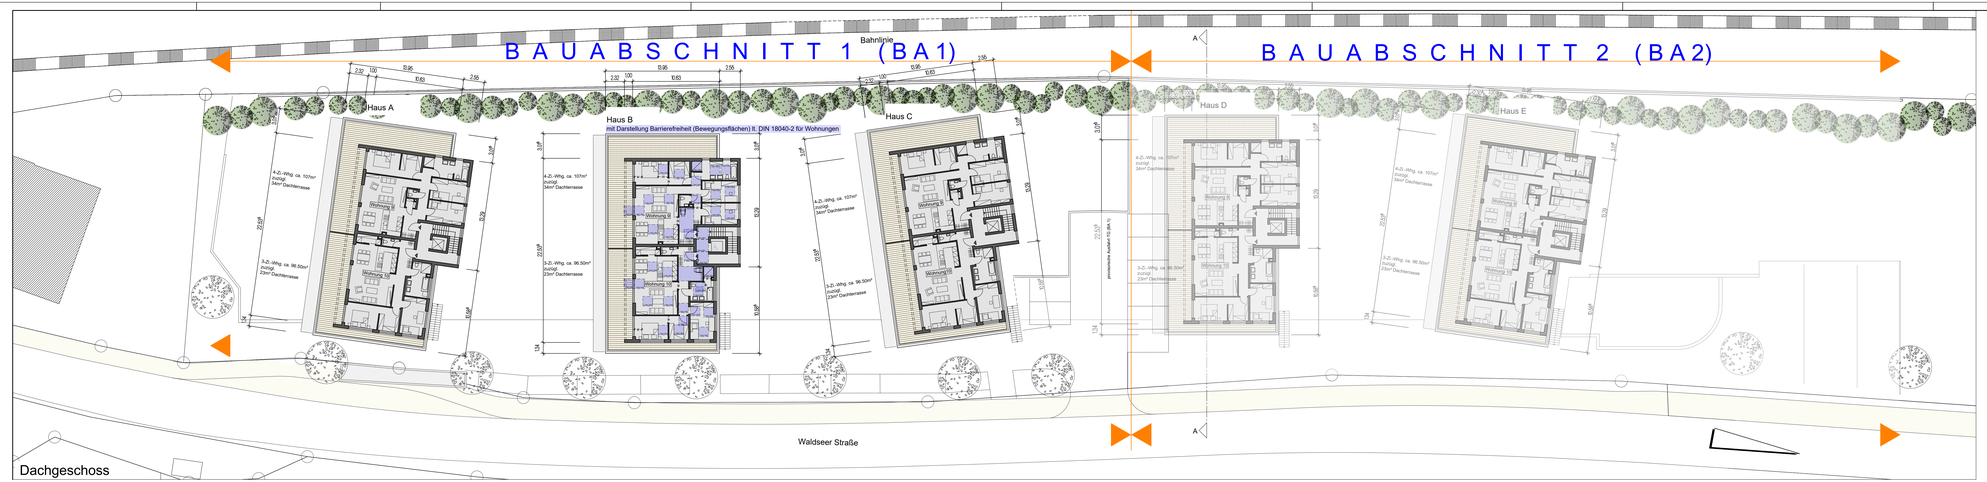

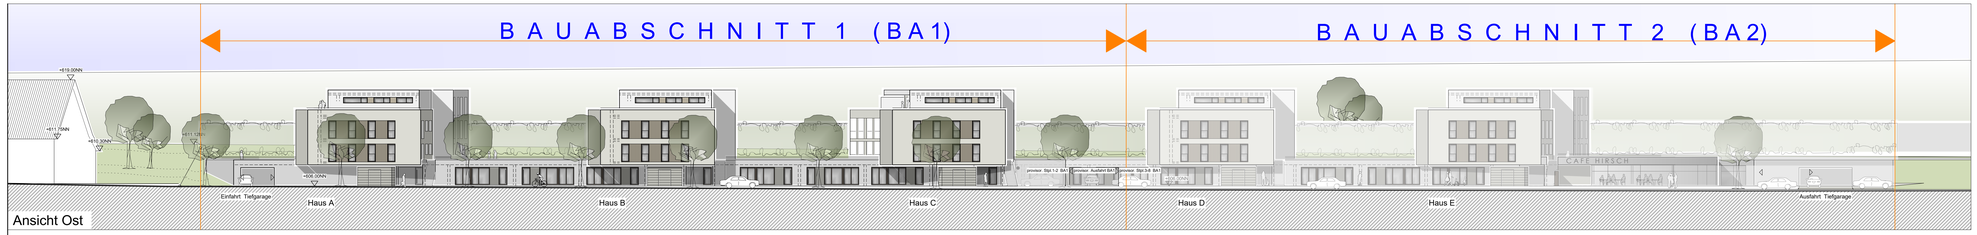

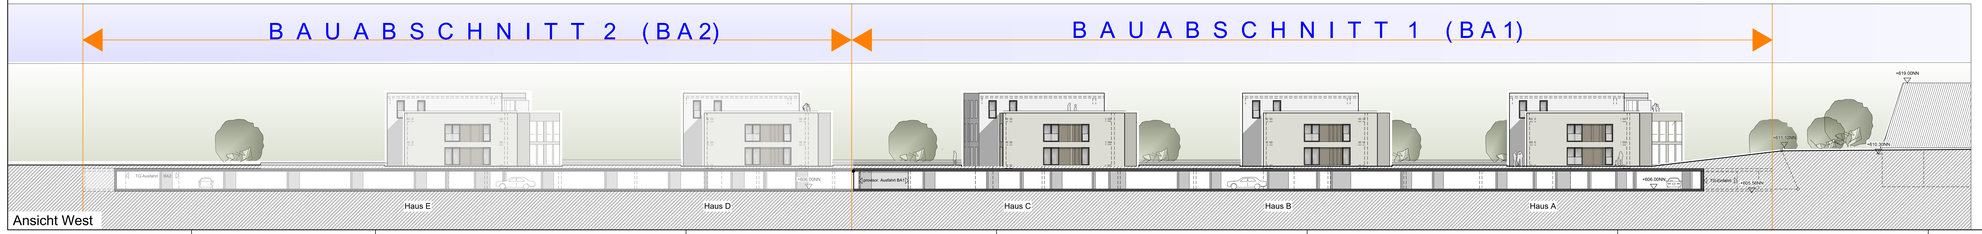

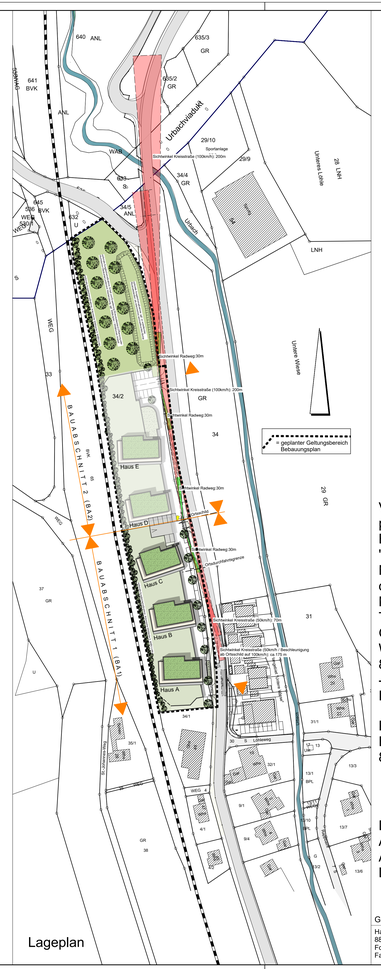

Vorhaben- und Erschließungsplan zum vorhabenbezogenen Bebauungsplan "Waldseer Straße": Neubau von drei (=BA1) + zwei (=BA2) Mehrfamilienhäusern mit Tiefgarage und einer Gewerbeeinheit
Waldseer Straße 53
88339 Bad Waldsee
-Mittelurbach
Flst.-Nr. 34/2

Plan GS GmbH
Erlenweg 1
88281 Schlier

Dachgeschoss	M 1:	200
Ansicht Ost	M 1:	200
Ansicht West	M 1:	200
Lageplan	M 1:	1000

GESSLER ARCHITEKTEN PartGmbB
Haydnstrasse 24
88284 Mochenwangen
Fon 0 75 02/94 23 0
Fax 0 75 02/94 23 23

20. Oktober 2023