


Typ 1 Planungsrecht: Festsetzung: Z III a SD/PO/FD	Typ 2 Planungsrecht: Festsetzung: GRZ 0,40 Z III a EE/2 Wo SD/PO/FD	Typ 3 Planungsrecht: Festsetzung: GRZ 0,55 Z III a HZ Wo SD/PO/FD	Typ 4 Planungsrecht: Festsetzung: GRZ 0,40 Z III a HZ Wo SD/PO/FD	Typ 5 Planungsrecht: Festsetzung: GRZ 0,35 Z III a E3 Wo SD/PO/FD	Typ 6 Planungsrecht: Festsetzung: GRZ 0,35 Z III a E3 Wo SD/PO/FD
--	---	---	---	---	---

Zur näheren Erläuterung dieser und weiterer Festsetzungen und Vorschriften - siehe Textteil

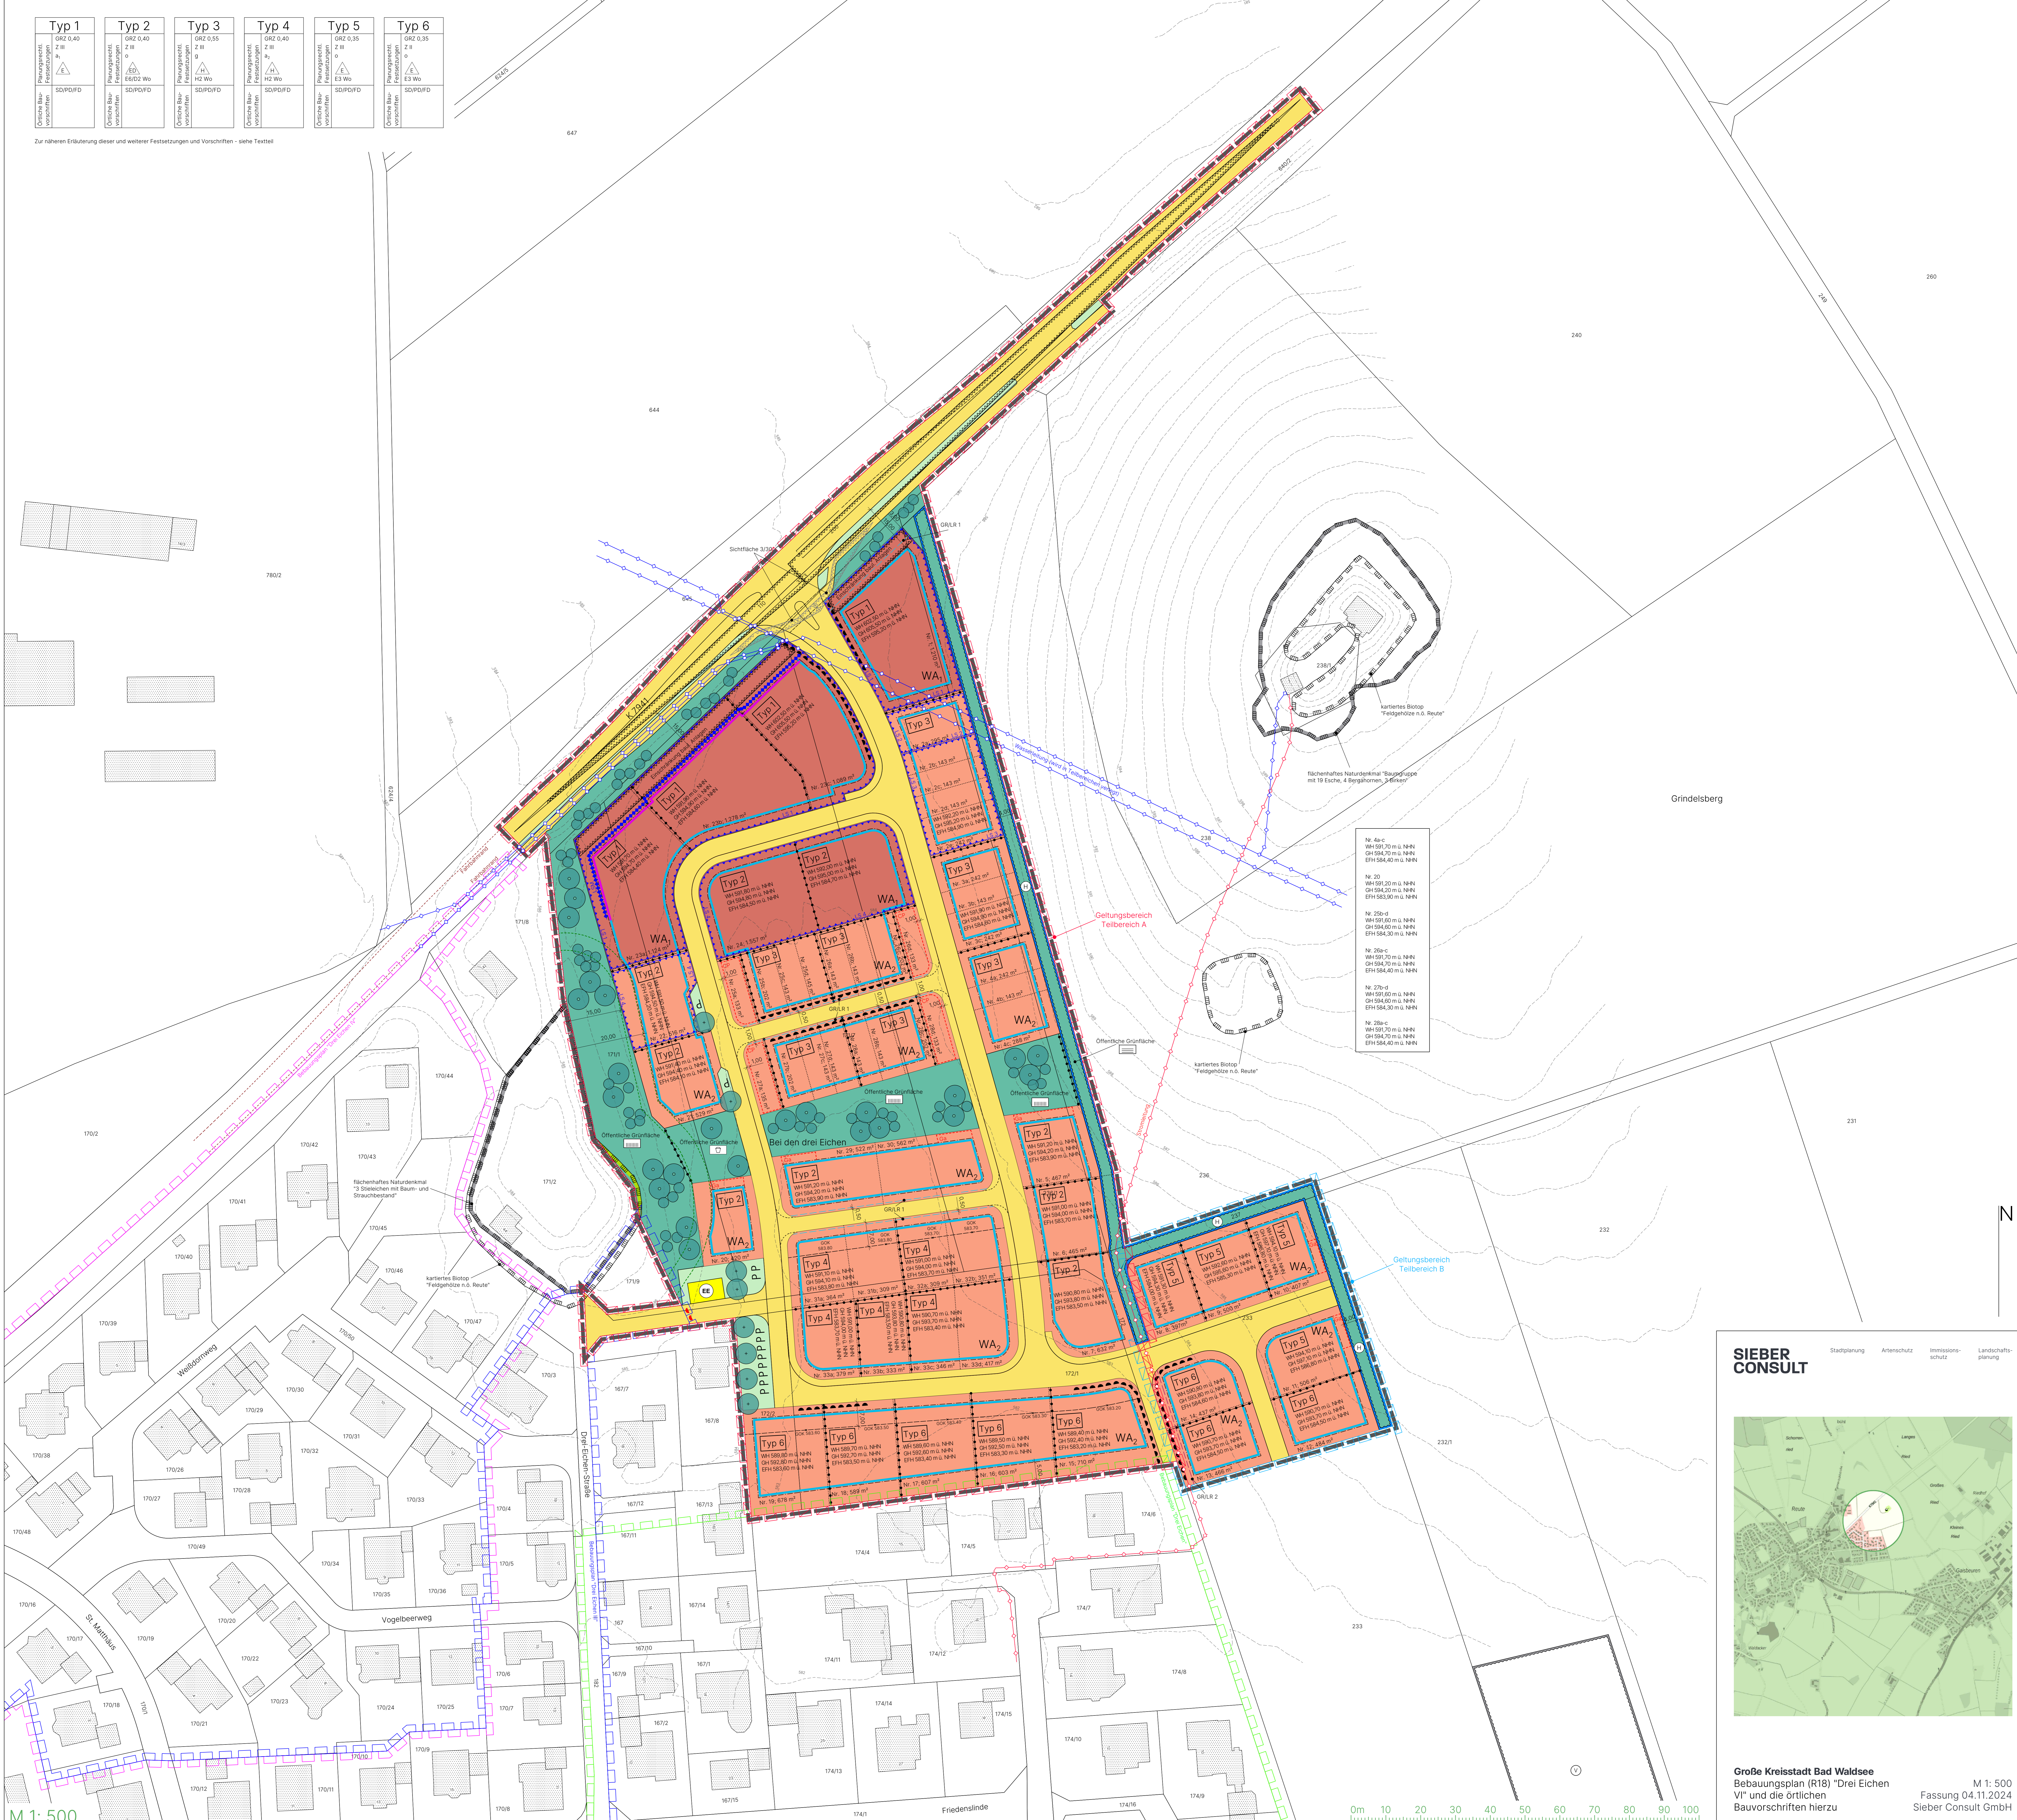

Nr. 4a-c	WH 597,30 m ü. NN	GH 594,70 m ü. NN	EFH 584,40 m ü. NN
Nr. 20	WH 597,20 m ü. NN	GH 594,20 m ü. NN	EFH 583,90 m ü. NN
Nr. 25a-d	WH 597,80 m ü. NN	GH 594,80 m ü. NN	EFH 584,50 m ü. NN
Nr. 26a-c	WH 597,70 m ü. NN	GH 594,70 m ü. NN	EFH 584,40 m ü. NN
Nr. 27a-d	WH 597,80 m ü. NN	GH 594,80 m ü. NN	EFH 584,50 m ü. NN
Nr. 28a-c	WH 597,70 m ü. NN	GH 594,70 m ü. NN	EFH 584,40 m ü. NN

SIEBER CONSULT

Stadtplanung Archenschutz Immissionschutz Landschaftsplanung

Große Kreisstadt Bad Waldsee
Bebauungsplan (R18) "Drei Eichen VI" und die örtlichen Bauvorschriften hierzu

M 1: 500
Fassung 04.11.2024
Sieber Consult GmbH